


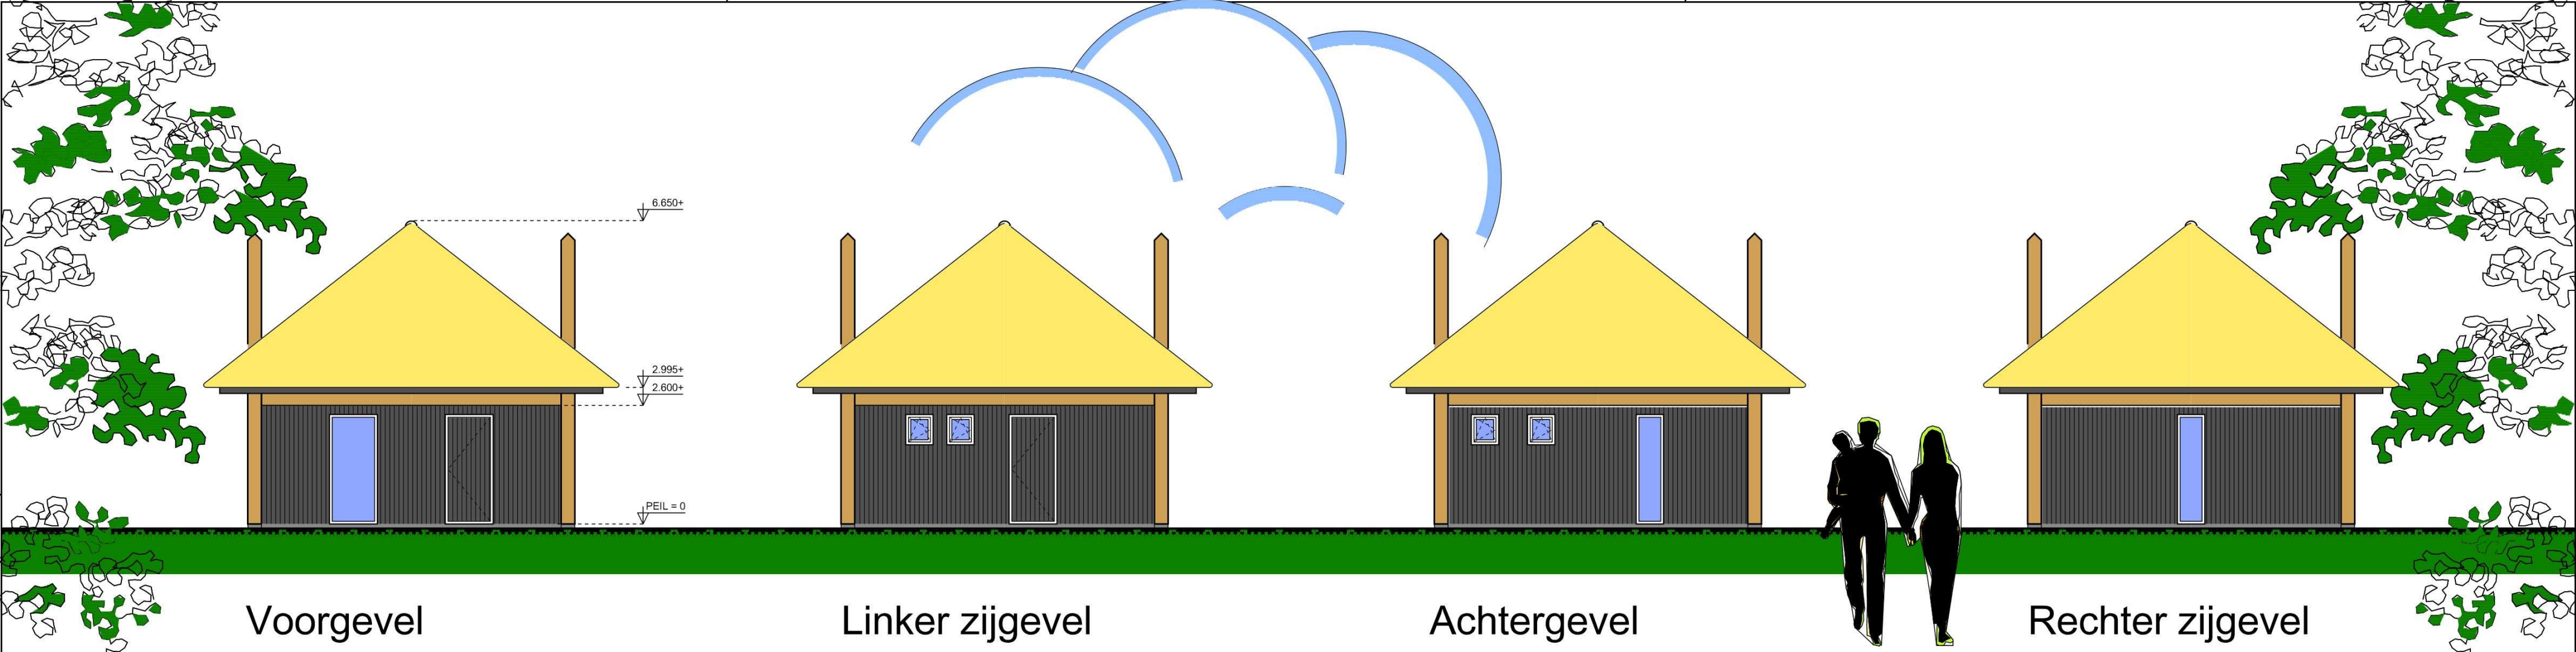


Voorgevel


Linker zijgevel

Achtergevel

Rechter zijgevel

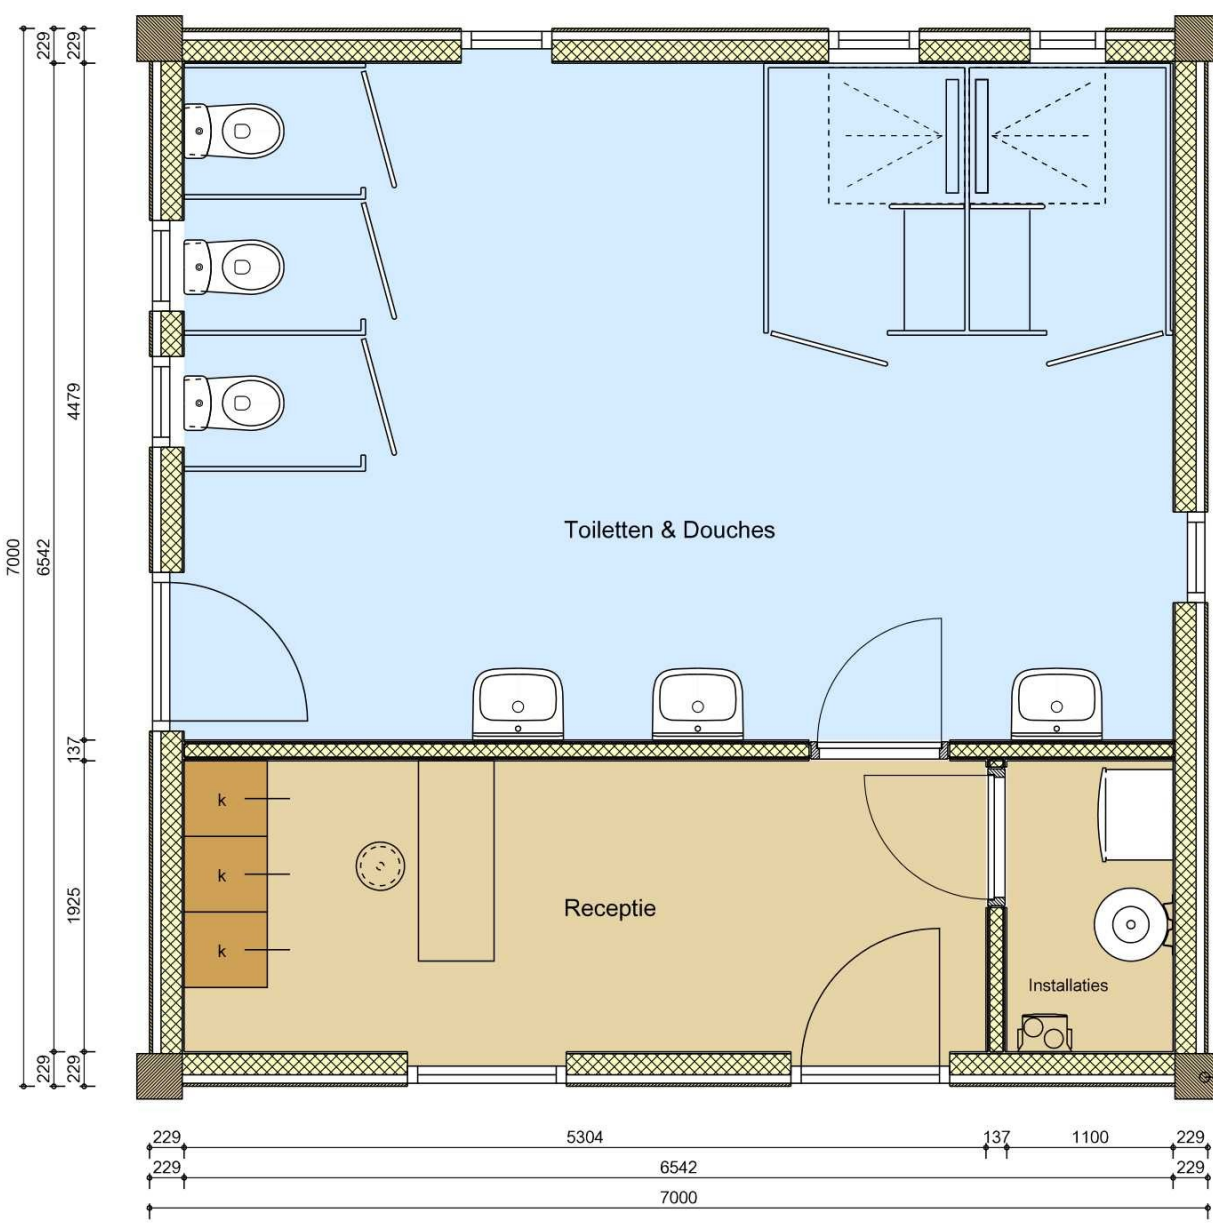

Plattegrond  
Bebouwde oppervlakte: 49 m2

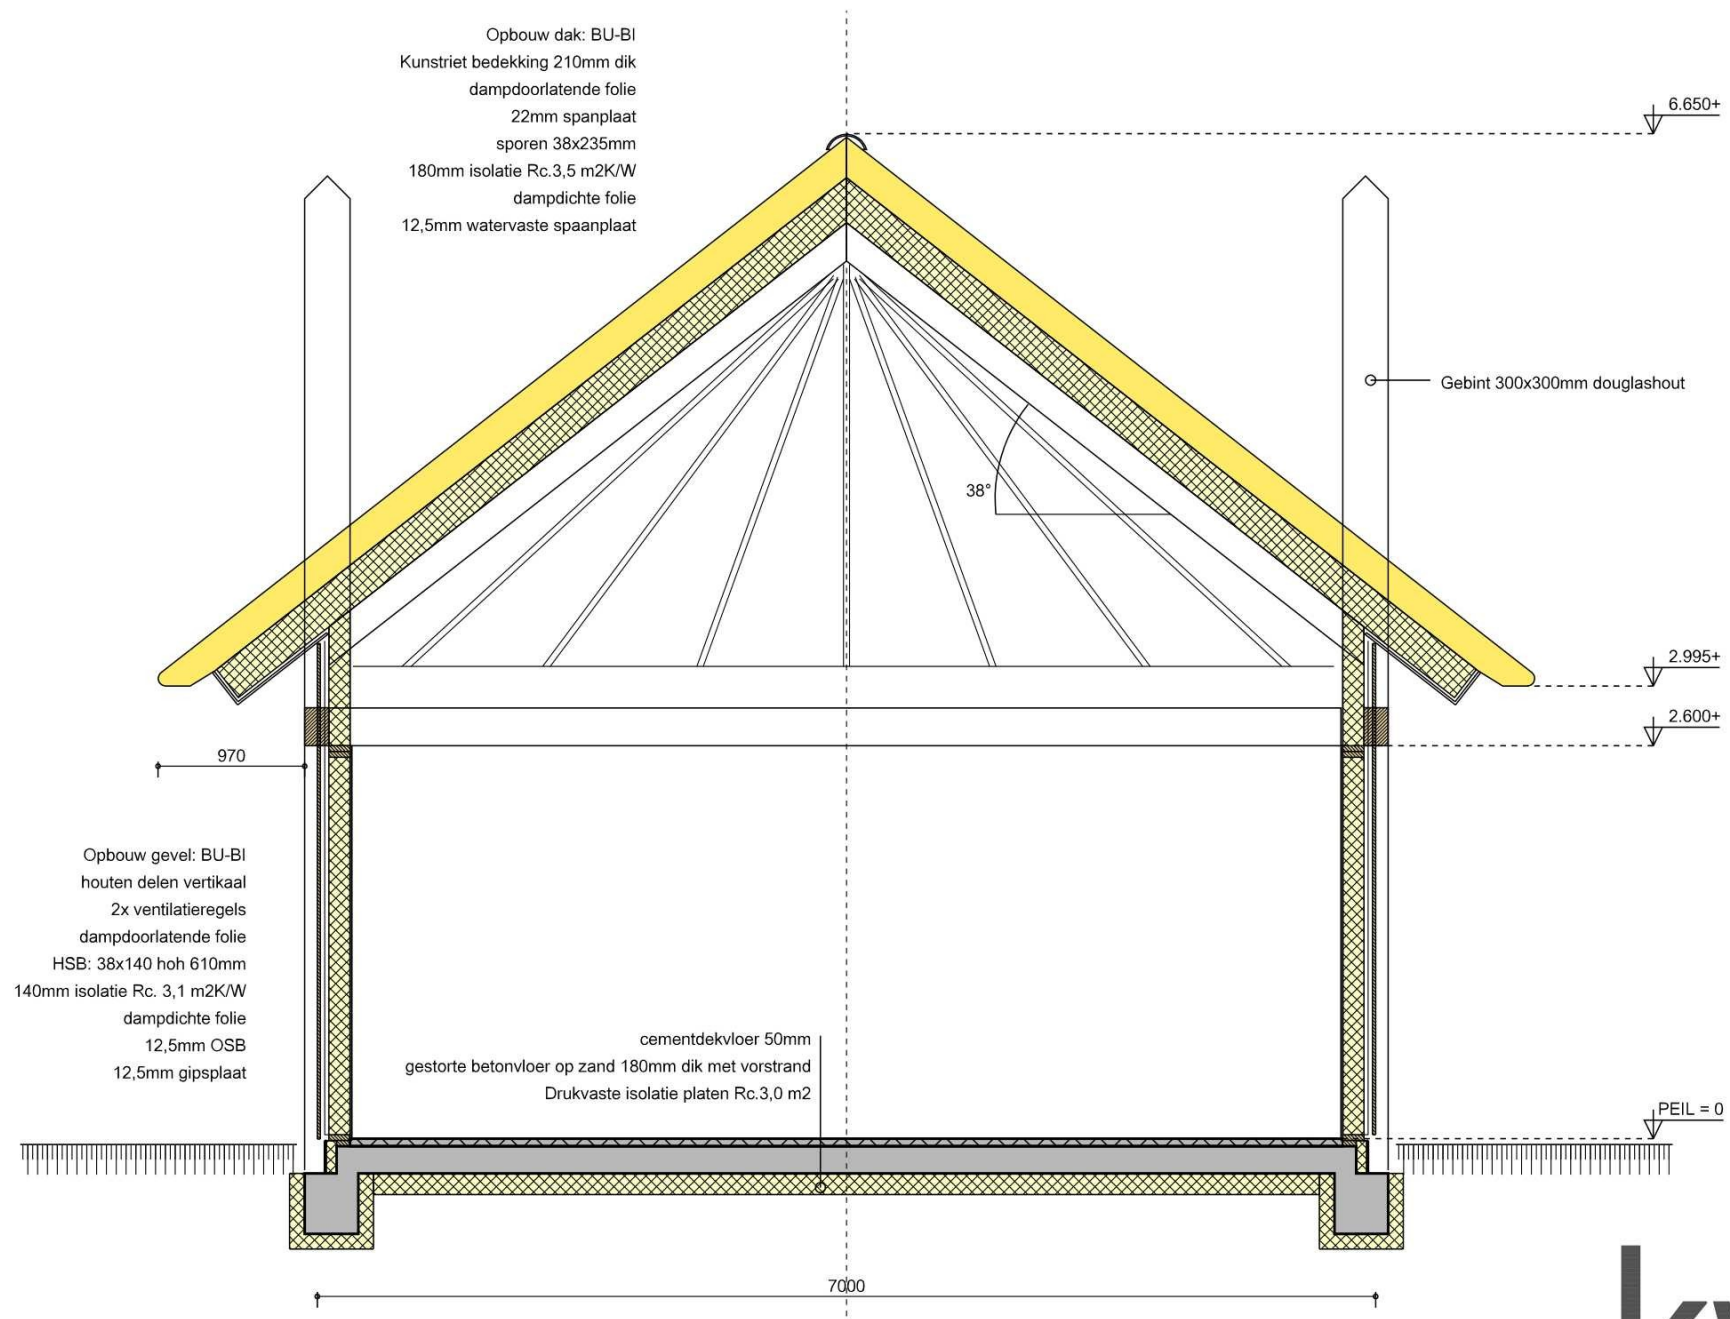

Doorsnede

| Materiaal- en kleuren: |                       |                    |
|------------------------|-----------------------|--------------------|
| Onderdeel:             | Materiaal:            | Kleur:             |
| * Gevel bekleding      | Embla Thermowood Pine | Zwart RAL 9005     |
| * Gebinten             | Douglashout           | Bruin              |
| * Kozijnen             | Hout                  | Antraciet RAL 7016 |
| * Dakbedekking         | Kunstriet             | Naturel            |

**kwik**  
bouwkundig teken- en advies bureau

IKELOANE 30, 9281 RB HARKEMA NEDERLAND  
T. 06 509 06 249  
M. INFO@DKWIK.NL  
W. WWW.DKWIK.NL  
KVK LEEUWARDEN 62366548  
BTW NR. NL 1065 34 932 B01  
KNAB: NL46 KNAB 0720969328

|                        |                                                                            |           |           |  |                                                             |
|------------------------|----------------------------------------------------------------------------|-----------|-----------|--|-------------------------------------------------------------|
| Project                | Receptie/toiletgebouw kampeer terrein aan de Stienstrawei 8 te Boelenslaan |           |           |  | Projectnr.:<br><b>2510</b><br>Tekeningnummer:<br><b>B02</b> |
| Opdrachtgever          |                                                                            |           |           |  |                                                             |
| Onderdeel              | Gevels.Plattegrond, Doorsnede                                              |           |           |  |                                                             |
| Fase                   | Bouwvoorbereiding                                                          |           |           |  |                                                             |
| Tekenaar: X.D.D.D Kwik | Versie: A 08-10-2025                                                       | Versie: D | Versie: G |  |                                                             |
| Schaal 1 : 100/50      | Versie: B 09-10-2025                                                       | Versie: E | Versie: H |  |                                                             |
| formaat: 2             | Versie: C                                                                  | Versie: F | Versie: I |  |                                                             |