

5800+ = b.k. nokvorst ↓

2676+ = b.k. goot ↓



VOORGEVEL

↓2100+ = b.k. koz.

↓1100+ = o.k. koz




RECHTERZIJGEVEL

PEIL= 0 = b.k. CD-vloer ↓

5800+ = b.k. nokvorst ↓

2676+ = b.k. goot ↓

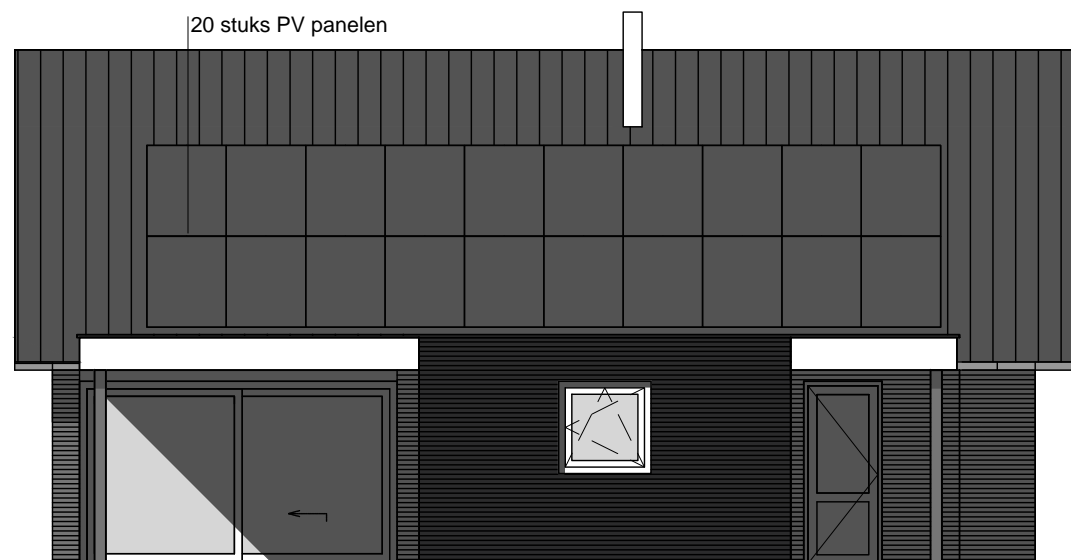

ACHTERGEVEL

↓3035+ =

↓1200+ =



LINKER ZIJGEVEL

PEIL= 0 = b.k. CD-vloer ↓


| KLEURENSCHEMA | | |
|-------------------------|--------------------|-------------------|
| ONDERDEEL | MATERIAAL | KLEUR |
| Gevels (hoofdgebouw) | metselwerk WF | grijs genuanceerd |
| voegwerk | specie | antraciet |
| Gevels (aanbouw) | metselwerk WF | zwart/antraciet |
| voegwerk | specie | antraciet |
| Gevelbekleding | zink | grijs |
| Kozijnen | kunststof | RAL 9010 |
| ramen | kunststof | RAL 9010 |
| deuren | kunststof | RAL 9010 |
| raamdorpels | zetwerk | grijs/antraciet |
| Boeidelen | rockpanel | RAL 9010 |
| Dakgoten onderzijde dak | rockpanel | RAL 9010 |
| Dakbedekking | Monier Tuille plat | zwart/engobe |
| Dakgoten | zink mastgoot | grijs |

DEFINITIEF




Bouwbedrijf van Dijk B.V.
Zoom 13 9231 DX Surhuisterveen
Algemeen: 0512-368070
www.bouwbedrijf-vandijk.nl


| | | |
|--|---|-----------------------------|
| Klant: Fam. Nijboer | Project Naam: NIEUWBOUW_WONING | Tekening Titel: GEVELS |
| Adres: Parksterreed 5a 9233 LS Boelenslaan | Wijziging G: 21-01-2021 Wijziging F: 09-12-2020 Wijziging E: 07-12-2020 Wijziging D: 17-11-2020 Wijziging C: 16-11-2020 Wijziging B: 13-11-2020 Wijziging A: 13-10-2020 Datum getekend: 05-10-2020 | Status: Blad: B1A |
| Getekend: AA | Schaal: 1:100 | |
| Formaat: A3 | Project Nummer: | |

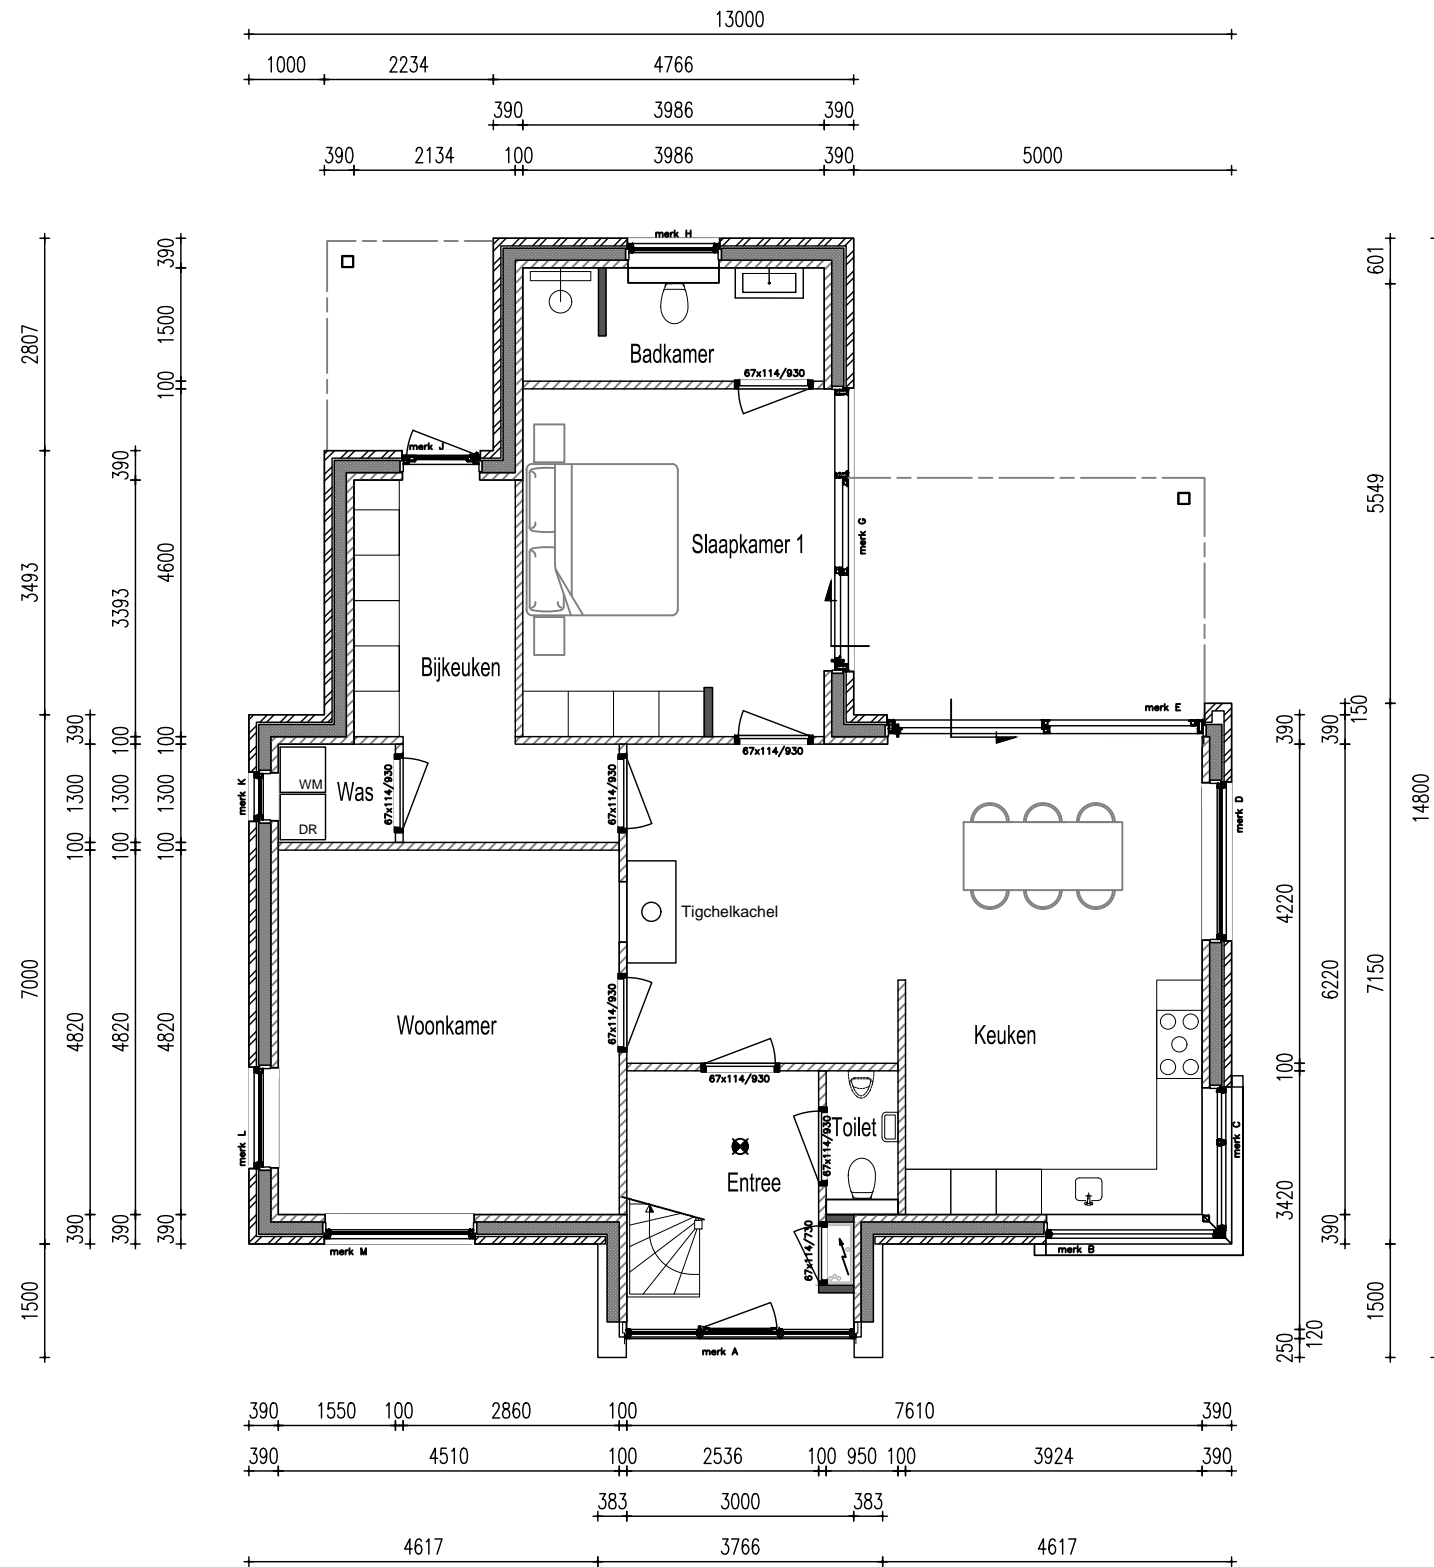

BEGANE GROND

DEFINITIEF

| | | | | |
|--|--|------------------|--|--|
|  <p>Bouwbedrijf van Dijk B.V. Zoom 13 9231 DX Surhuisterveen Algemeen: 0512-368070 www.bouwbedrijf-vandijk.nl</p> | Klant: Fam. Nijboer | | Project Naam: NIEUWBOUW_WONING | |
| | Adres: Parksterreed 5a 9233 LS Boelenslaan | | Wijziging G: Wijziging F: Wijziging E: Wijziging D: Wijziging C: Wijziging B: Wijziging A: | Tekenings Titel: PLATTEGRONDEN Status: |
| | Getekend: AA | Schaal: 1:100 | Datum getekend: 05-10-2020 | Blad: B2A |
| | Formaat: A3 | Project Nummer: | | |

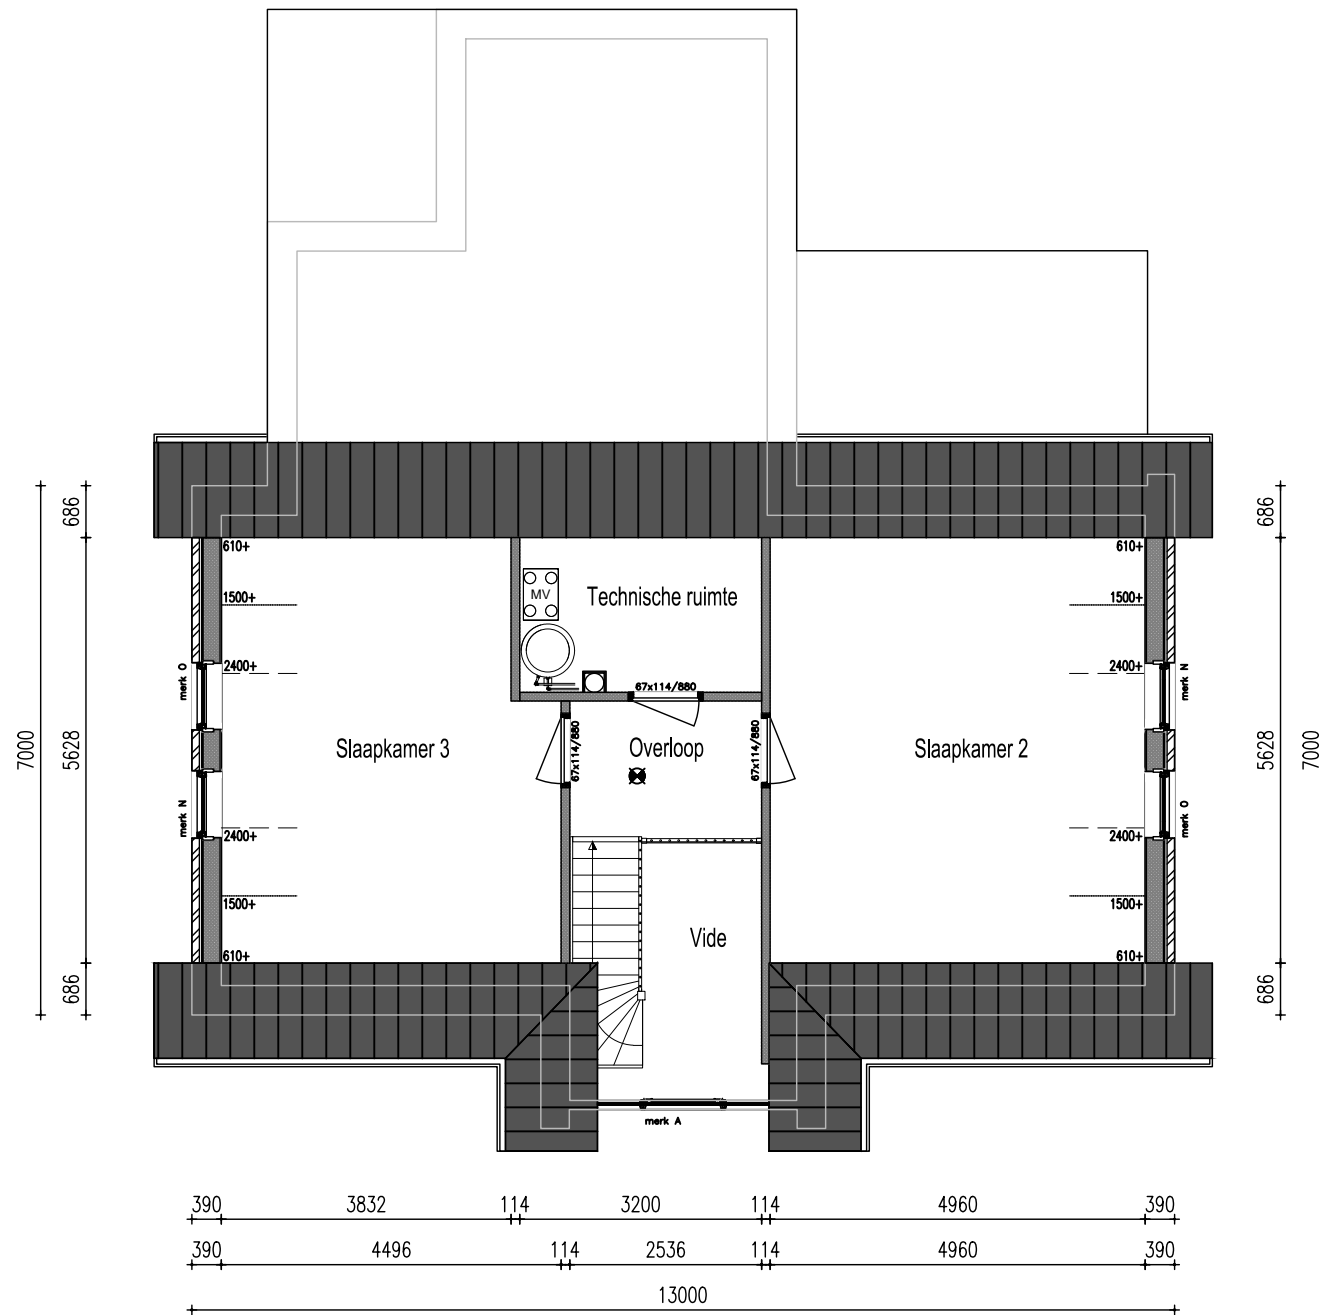


ZOLDER

6767+ = b.k. nokvorst ↓

2887+ = b.k. vloer ↓
2600+ = o.k. plafond ↓


PEIL= 0 = b.k. CD-vloer ↓

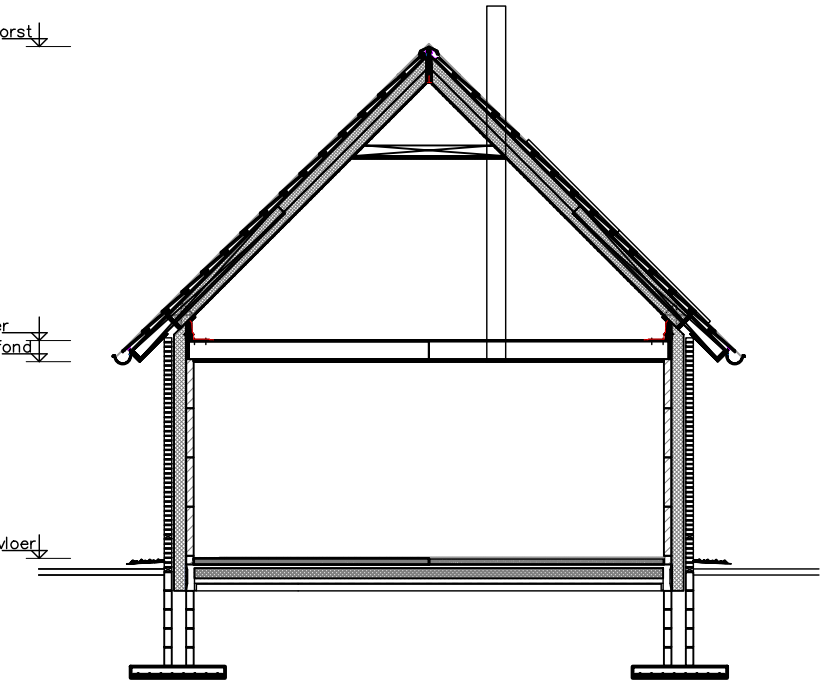


PRINCIPE DOORSNEDE


DEFINITIEF

| | | | | | |
|--|--|------------------|--|--|----------------------------------|
| <p>Bouwbedrijf van Dijk B.V. Zoom 13 9231 DX Surhuisterveen Algemeen: 0512-368070 www.bouwbedrijf-vandijk.nl</p> | Klant: Fam. Nijboer | | Project Naam: NIEUWBOUW_WONING | | Tekening Titel: PLATTEGRONDEN |
| | Adres: Parksterreed 5a 9233 LS Boelenslaan | | Wijziging G: Wijziging F: 09-12-2020 Wijziging E: 07-12-2020 Wijziging D: 17-11-2020 Wijziging C: 16-11-2020 Wijziging B: 13-11-2020 Wijziging A: 13-10-2020 | | |
| | Getekend: AA | Schaal: 1:100 | Datum getekend: 05-10-2020 | | |
| | Formaat: A3 | Project Nummer: | | | |
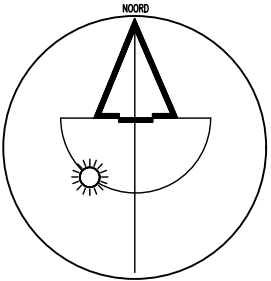
| | | |
|--|-----------|---|
| DEZE TEKENING IS UITSLUITEND EEN SCHEMATISCHE VOORSTELLING EN DIEN NIET TER BEPALING VAN ENIG RECHT | | NOORDPIJL:  |
| KAD. GEM.: | Surhuizum | |
| SECTIE: | 8308 | |
| NUMMER: | B | |
| BESTEMM. PLAN.: | | |
| | | |
| | | |
| | | |
| | | |

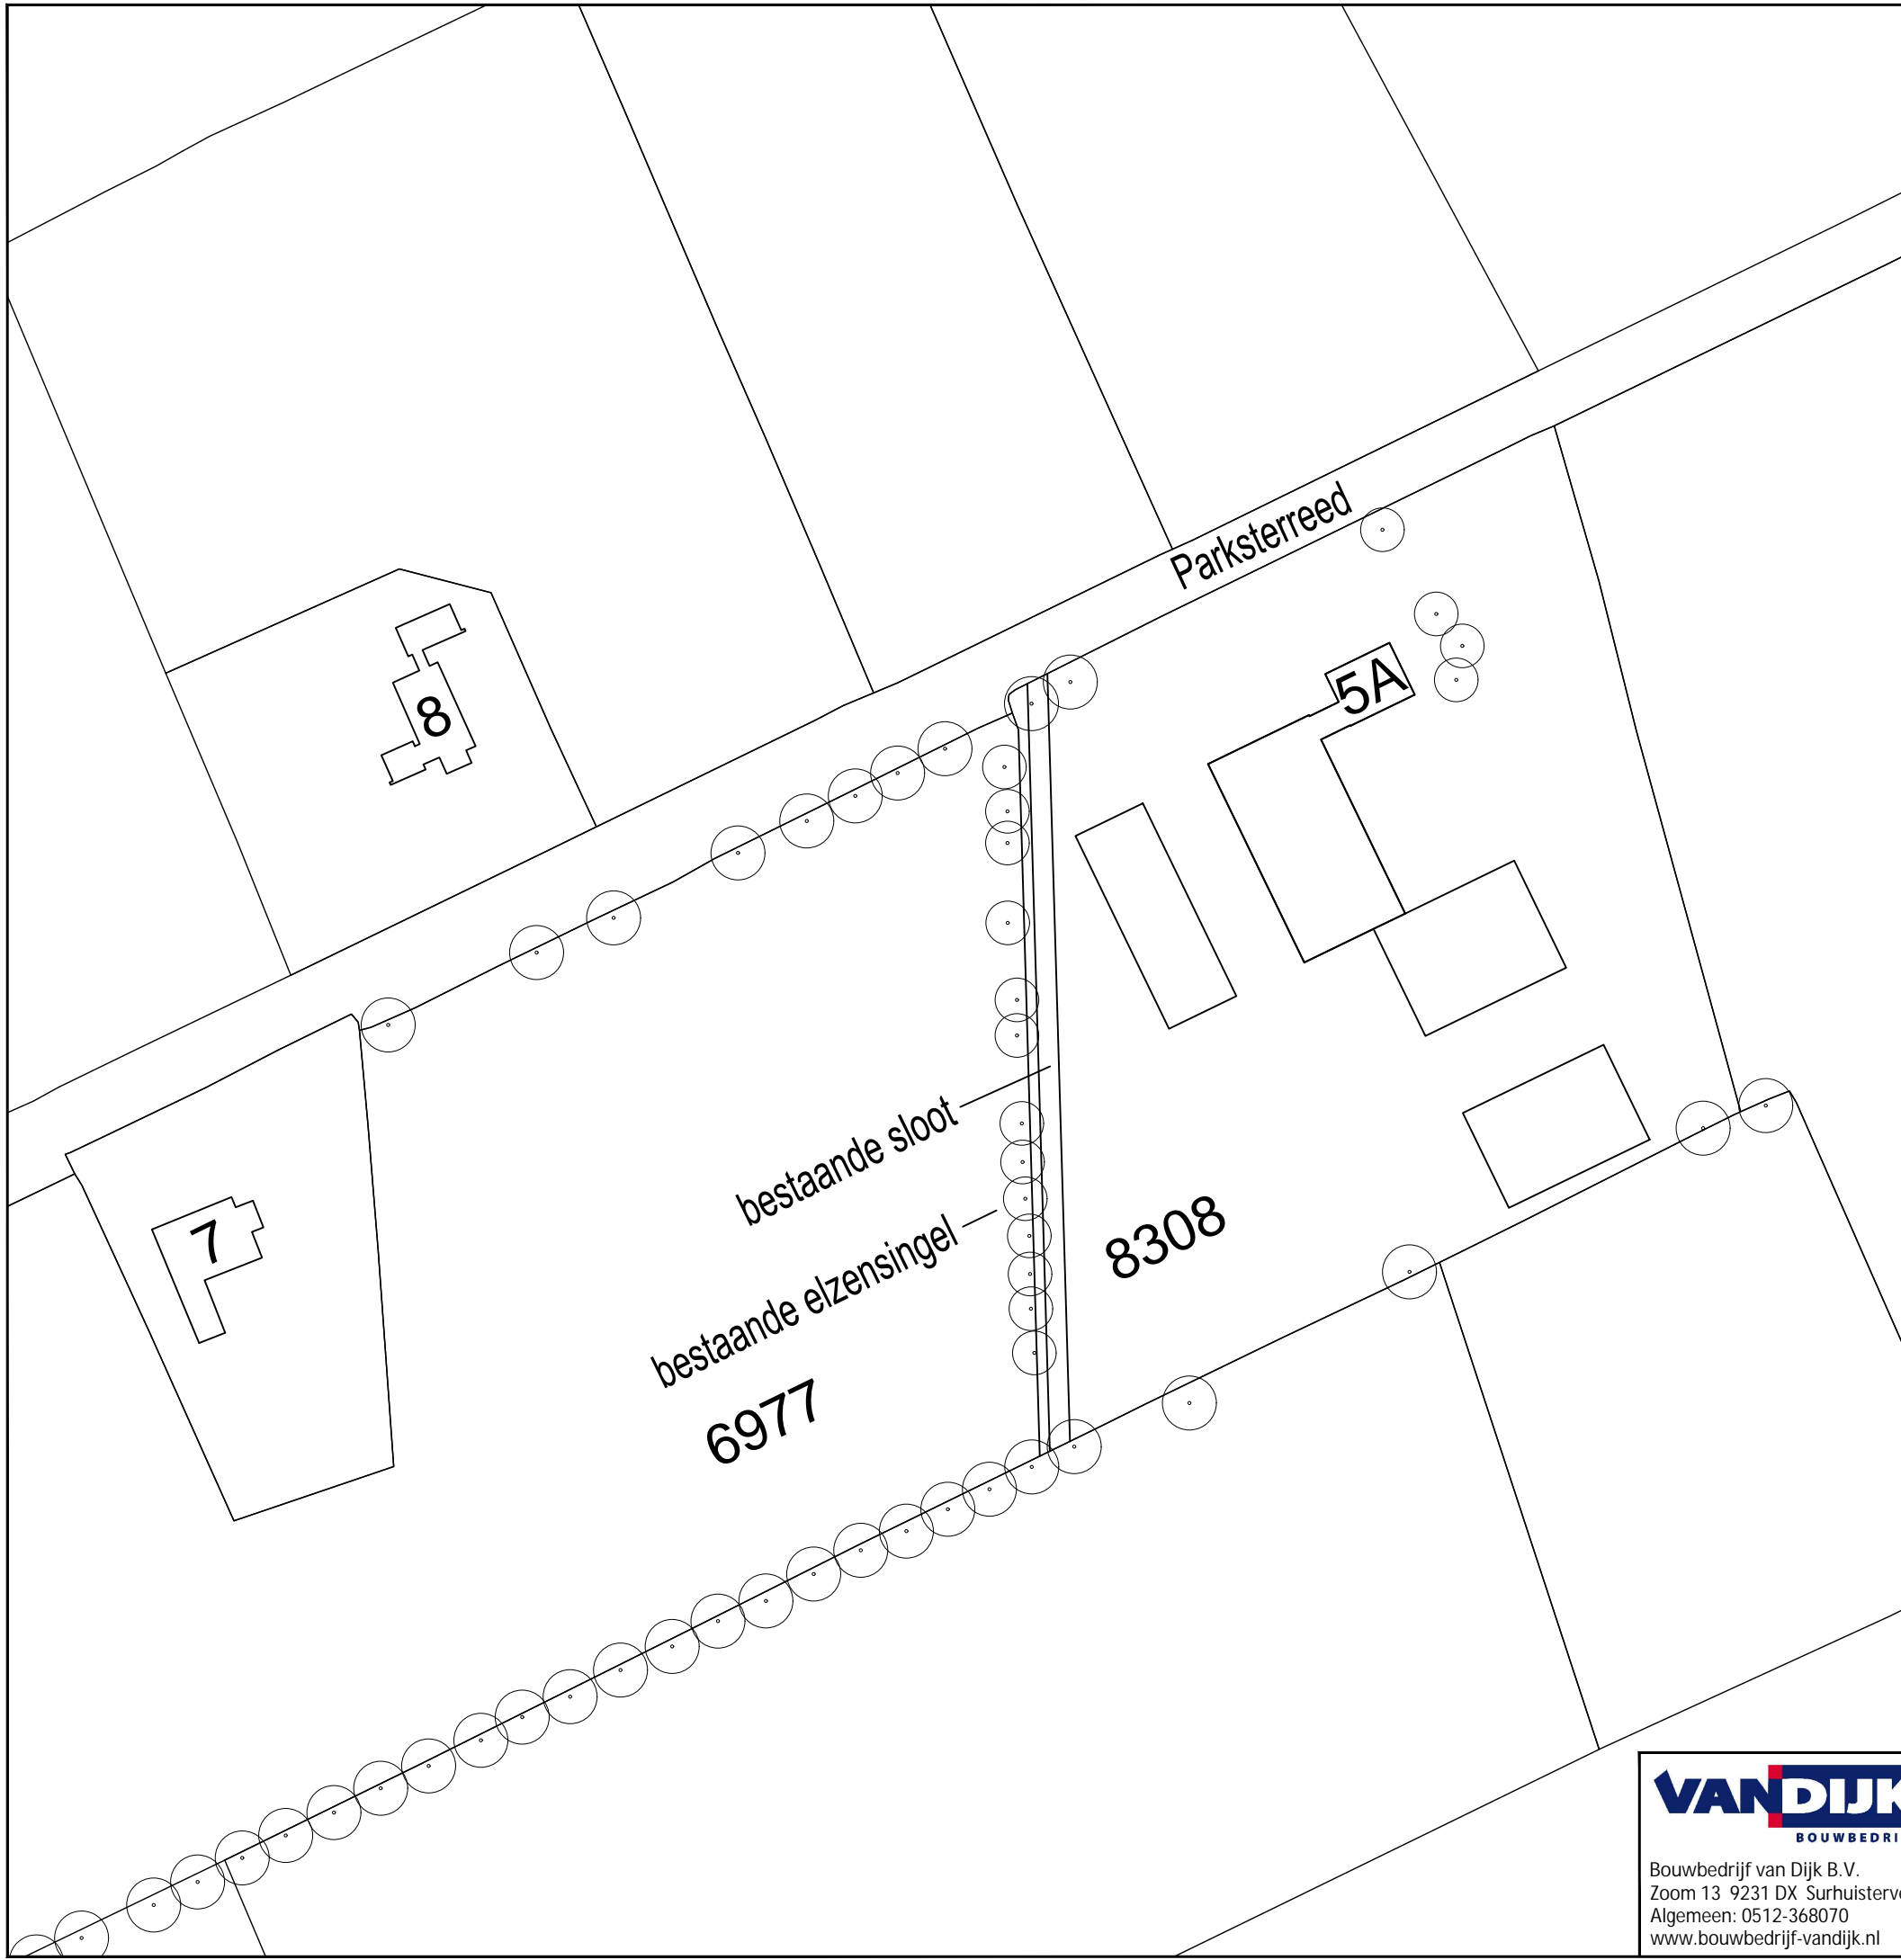

DEFINITIEF

| | | | |
|---|---|-----------------------------------|---|
|  Bouwbedrijf van Dijk B.V. Zoom 13 9231 DX Surhuisterveen Algemeen: 0512-368070 www.bouwbedrijf-vandijk.nl | Klant: Fam. Nijboer Adres: Parksterreed 5a 9233 LS Boelenslaan | | Project Naam: NIEUWBOUW_WONING |
| | Getekend: AA Formaat: A3 | Schaal: 1:1000 Project Nummer: | Tekenings Titel: SITUATIE_BESTAAND Status: |
| | Datum getekend: 05-10-2020 | | Blad: S1A |
| | Wijziging G: Wijziging F: Wijziging E: Wijziging D: Wijziging C: 20-01-2021 Wijziging B: 16-11-2020 Wijziging A: 13-11-2020 | | |

DEZE TEKENING IS UITSLUITEND EEN SCHEMATISCHE
VOORSTELLING EN DIENT NIET TER BEPALING VAN ENIG RECHT



KAD. GEM.: Surhuizum

NOORDPIJL:

SECTIE: 8308

NUMMER: B

BESTEMM. PLAN.:

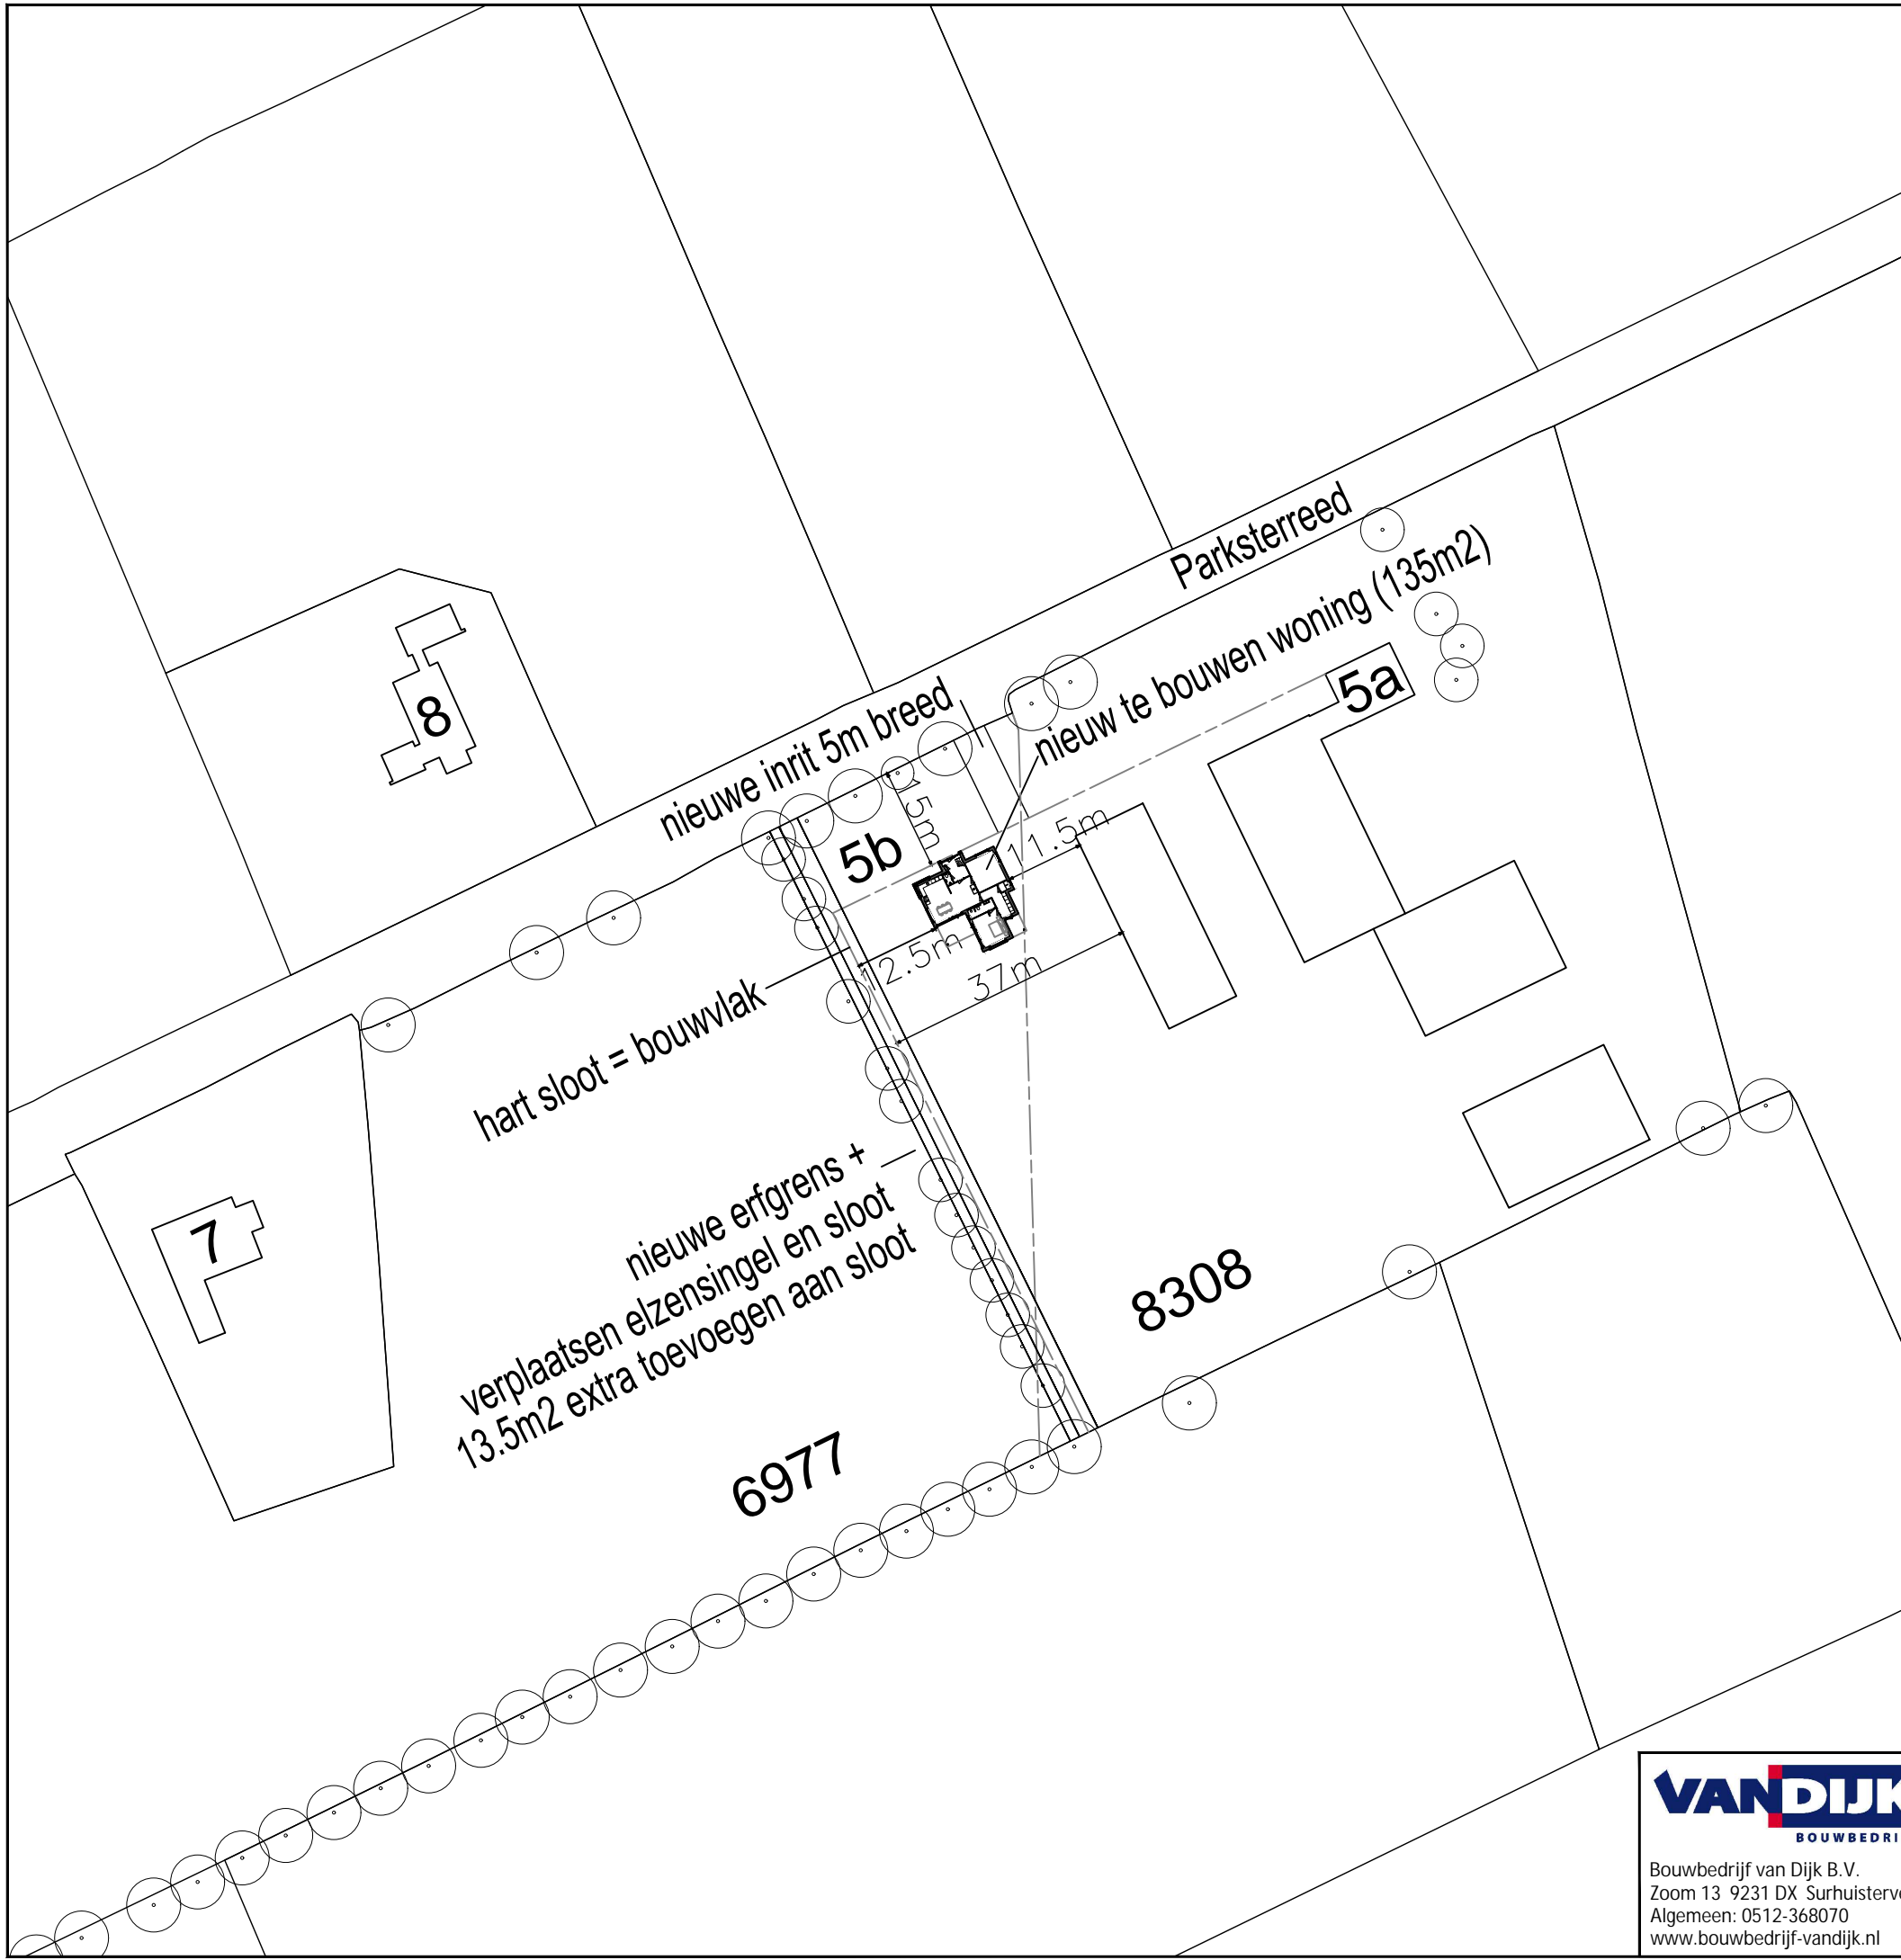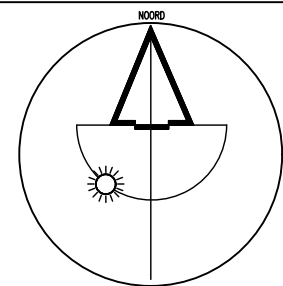

DEFINITIEF



Bouwbedrijf van Dijk B.V.
Zoom 13 9231 DX Surhuisterveen
Algemeen: 0512-368070
www.bouwbedrijf-vandijk.nl

| | |
|-----------------|--|
| Klant: | Fam. Nijboer |
| Adres: | Parksterreed 5a 9233 LS Boelenslaan |
| Getekend: | AA |
| Formaat: | A3 |
| Schaal: | 1:1000 |
| Project Nummer: | |

| | |
|-----------------|------------------|
| Project Naam: | NIEUWBOUW_WONING |
| Wijziging G: | |
| Wijziging F: | 21-01-2021 |
| Wijziging E: | 20-01-2021 |
| Wijziging D: | 09-12-2020 |
| Wijziging C: | 07-12-2020 |
| Wijziging B: | 16-11-2020 |
| Wijziging A: | 13-11-2020 |
| Datum getekend: | 05-10-2020 |

| | |
|-----------------|----------------|
| Tekening Titel: | SITUATIE_NIEUW |
| Status: | |
| Blad: | S1B |