


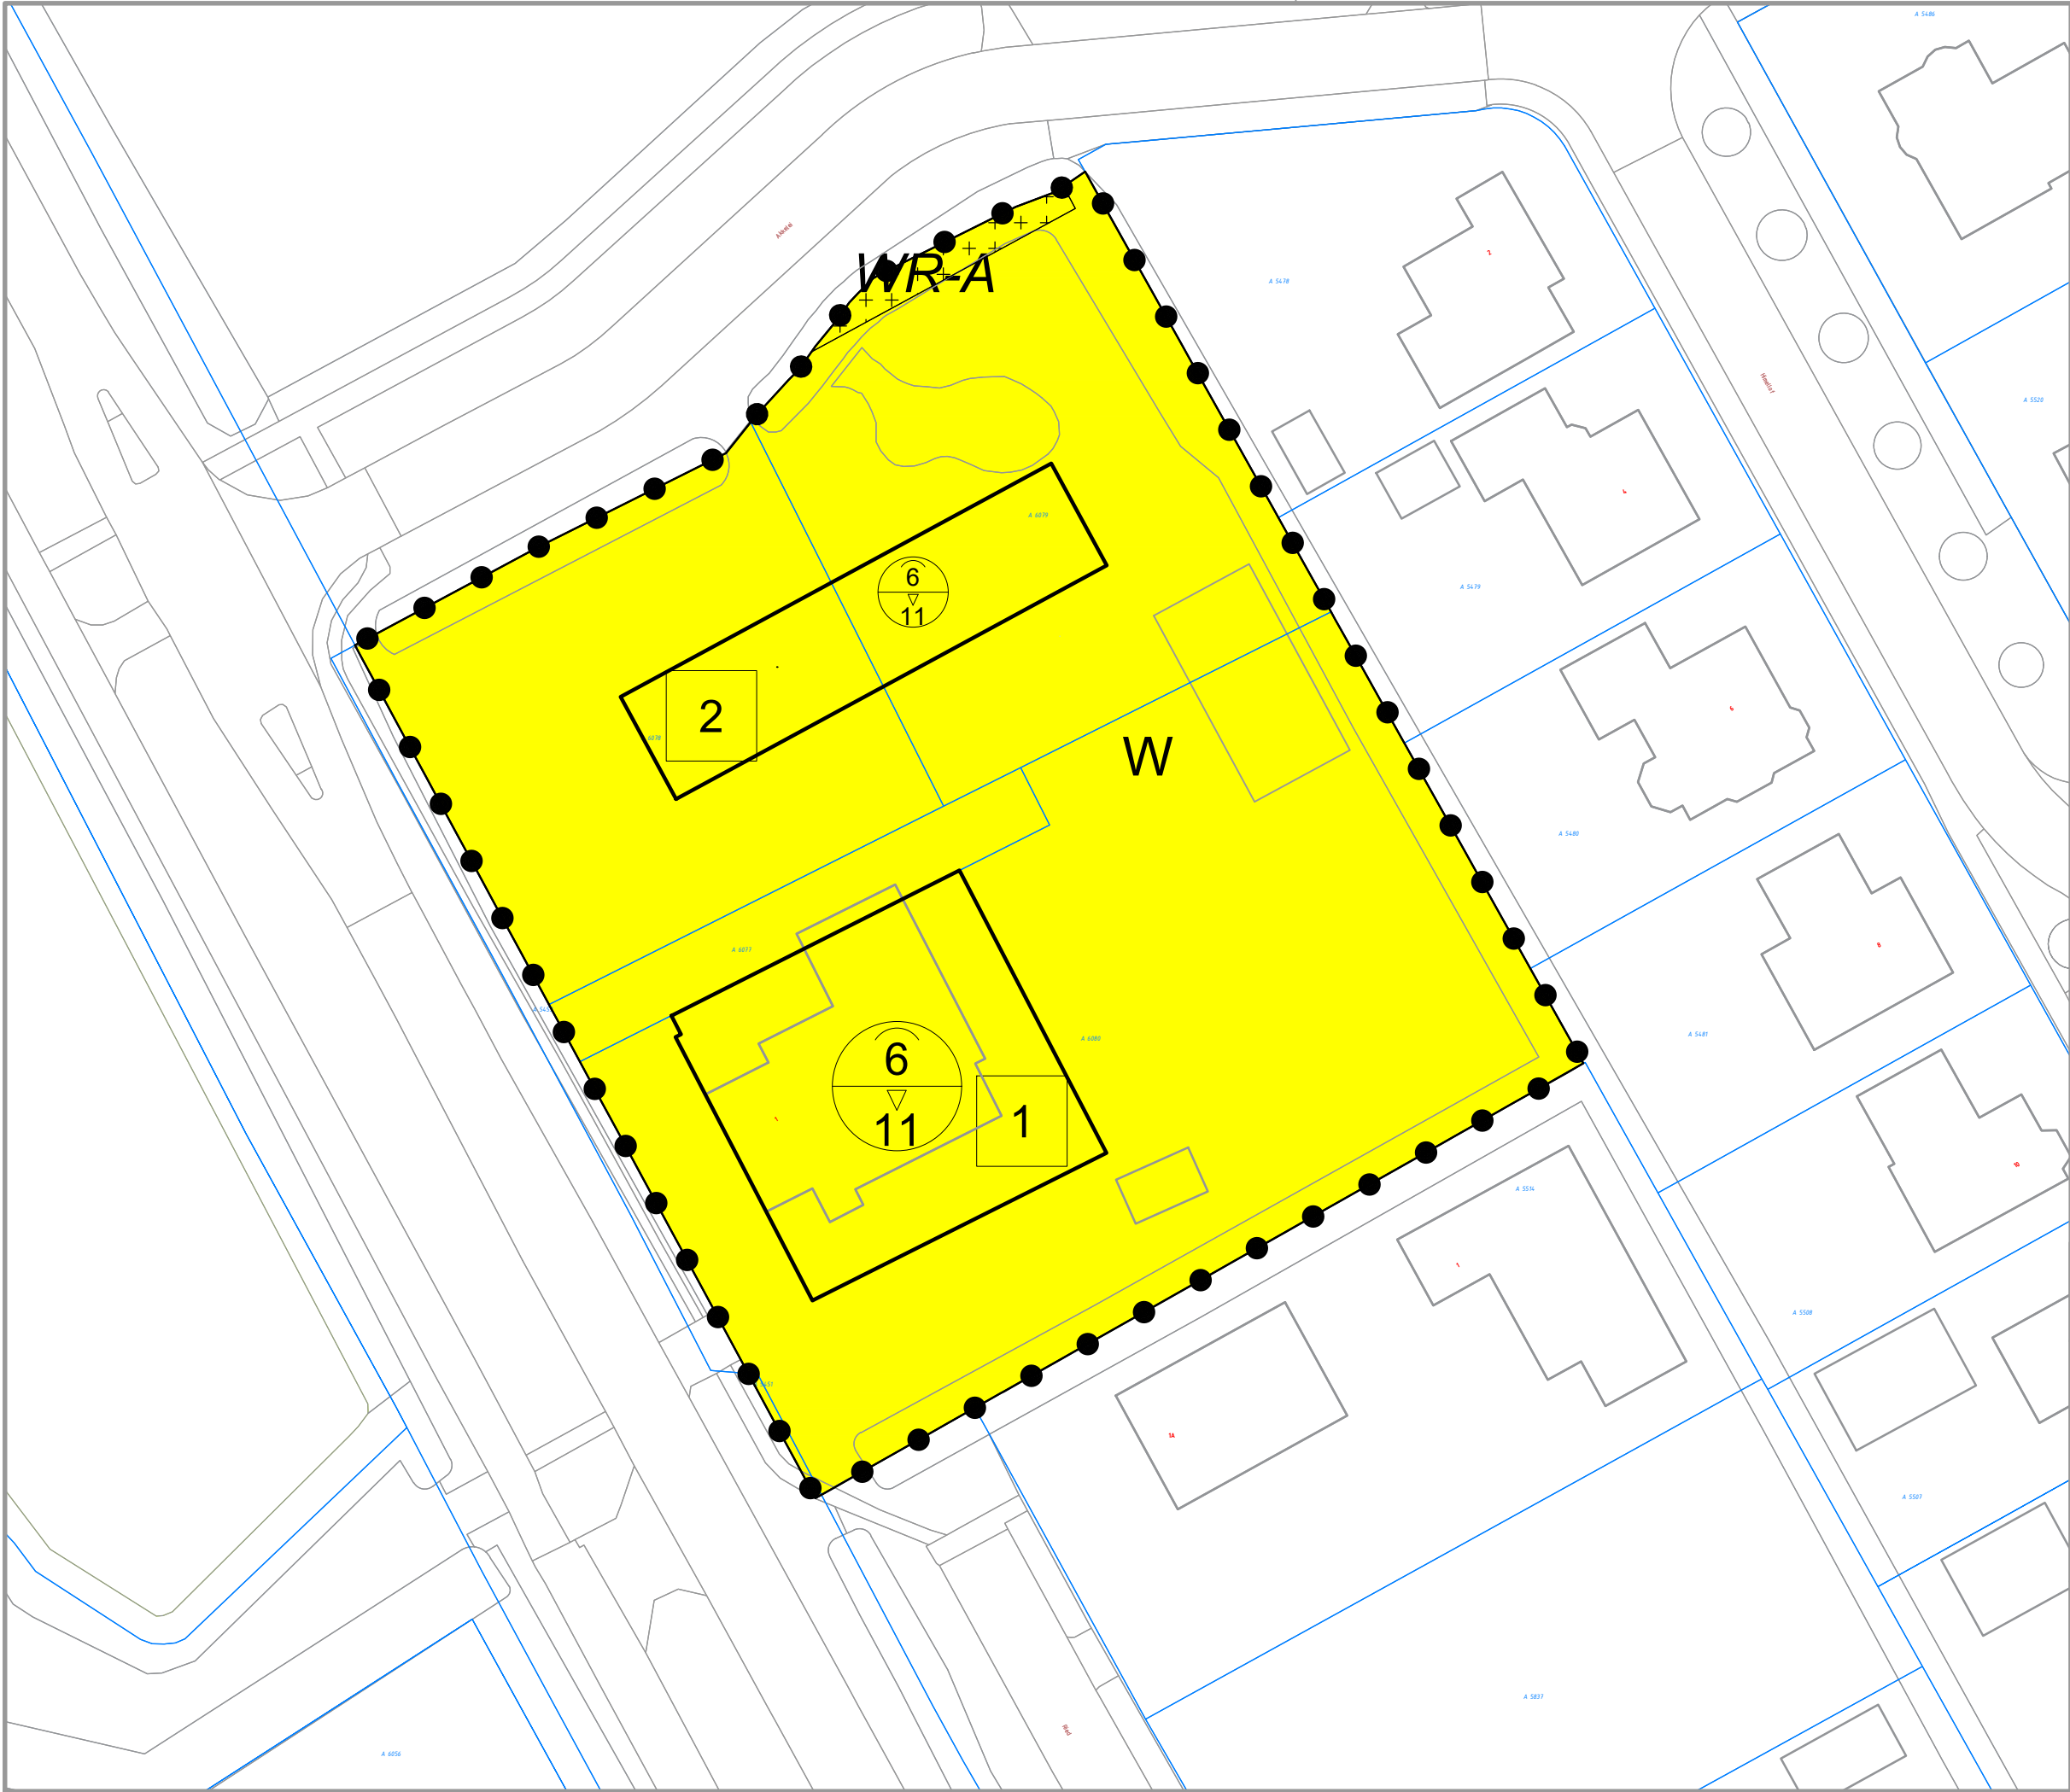

Legenda

- Plangebied**
 Plangrens
- Enkelbestemmingen**
 W Wonen
- Dubbelbestemmingen**
 Waarde - Archeologie
- Bouwvlakken**
 bouwvlak
- Maatvoeringen**
 maximum aantal wooneenheden
 maximum goothoogte (m)
maximum bouwhoogte (m)
- Verklaring**
 Topografische en kadastrale gegevens

Versiebeheer:			
Versie	A	Datum	24-02-2022
Tekenaar	MO		

Gemeente Achtkarspelen
Lutkepost 1 - Buitenpost
NL.IMRO.0059.BPBpLutkepost1-VO01

Tekeninggegevens:			
Datum	24-02-2022	Projectnummer	K20335
Tekenaar	MO		
Schaal	1:500		
Formaat	A3		



KUBIEK
Ruimtelijke Plannen

Ruimtelijke plannen
Omgevingsvergunningen
Bezwaar en beroep
Ruimtelijk en juridisch advies

Kerkewijk 156
3904 JJ Veenendaal
tel. 0318 - 51 92 68