


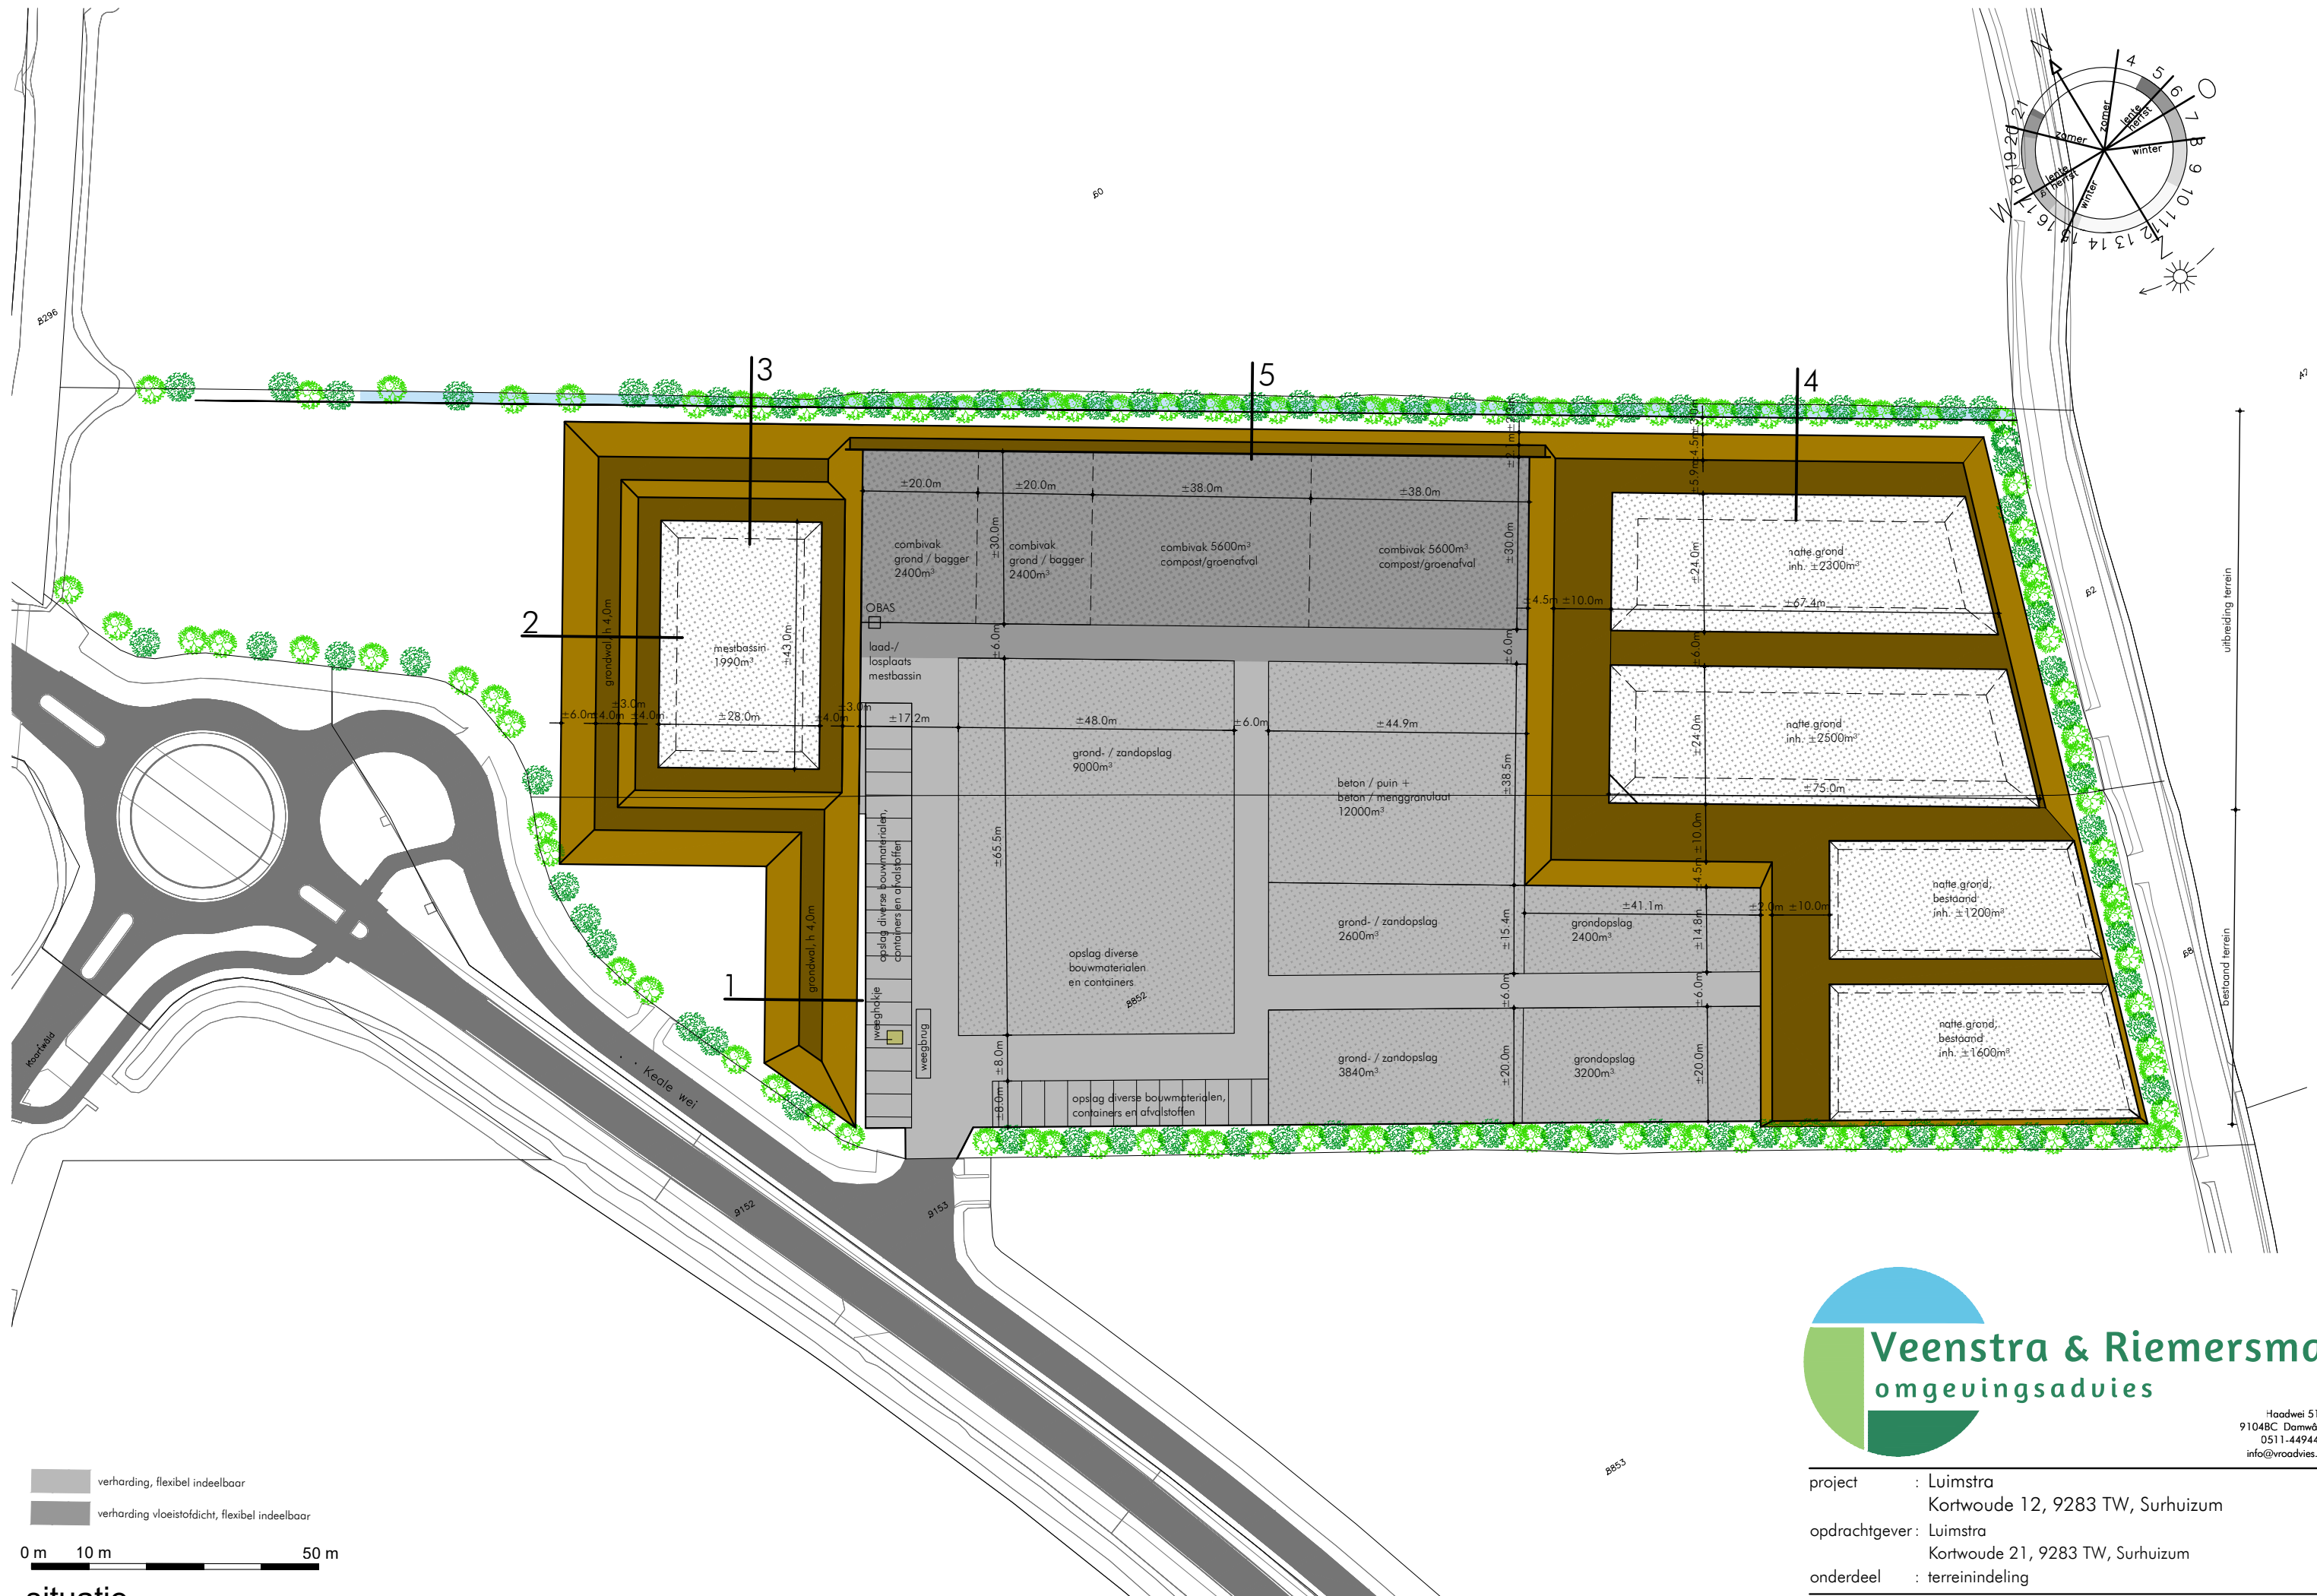

0 m 10 m 50 m

situatie



Veenstra & Riemersma

omgevingsadvies

Hoofdwei 51a
9104BC Damwâld
0511-449449
info@vroadvies.nl

project	: Luimstra	Kortwoude 12, 9283 TW, Surhuizum
opdrachtgever	: Luimstra	Kortwoude 21, 9283 TW, Surhuizum
onderdeel	: terreinindeling	
Veenstra & Riemersma Omgevingsadvies B.V.	formaat : A3	werk : 21207
getekend : R. Riemersma	school : zie tek.	d.d. : 19-03-2021
		blad : O - 01