


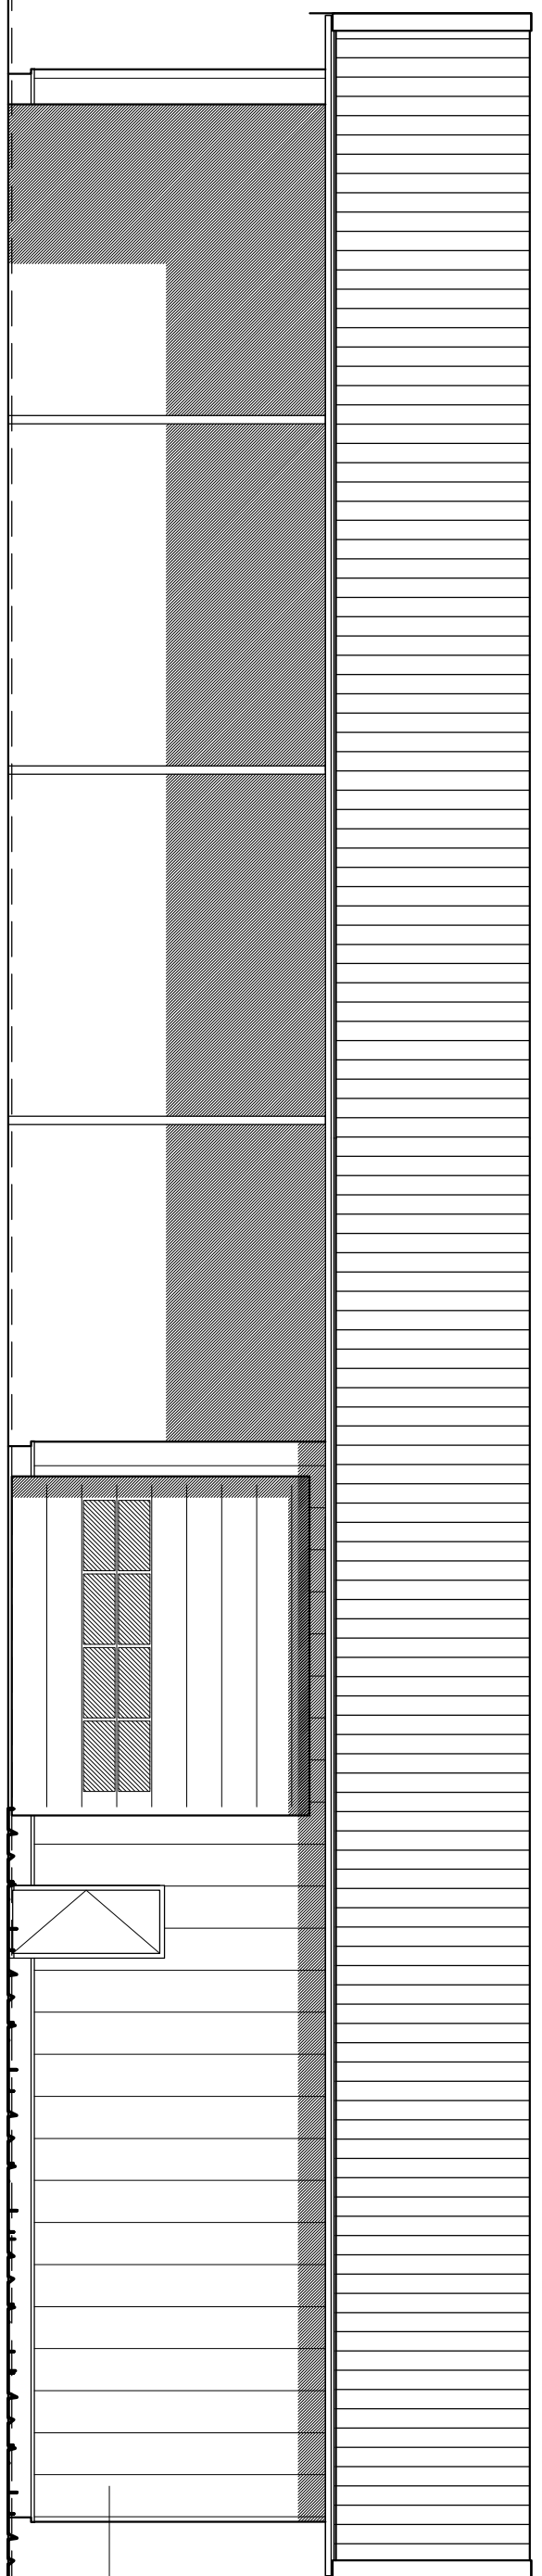


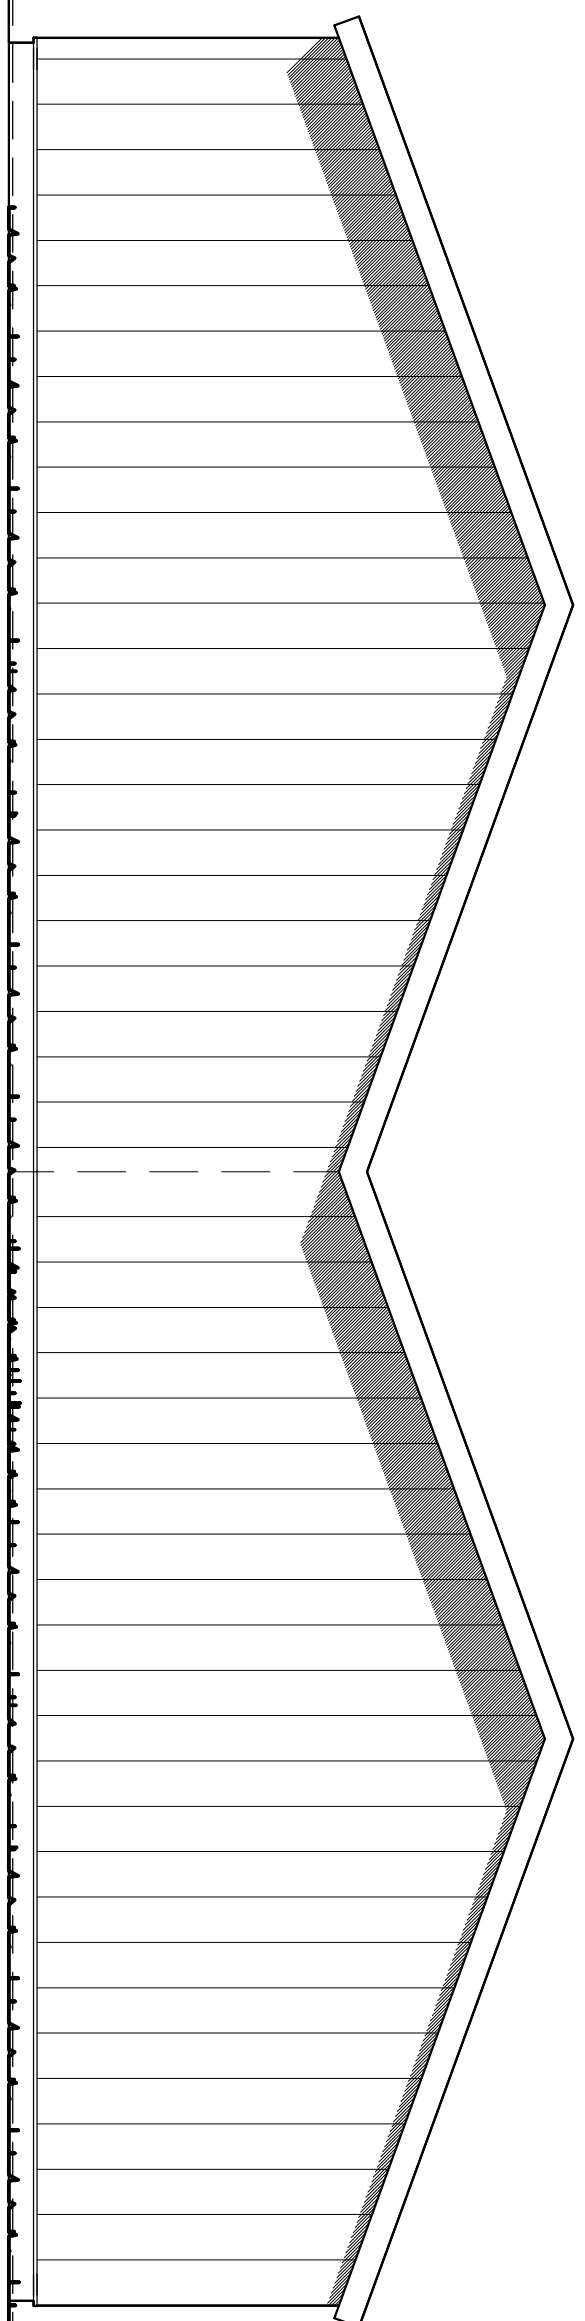


achtergevel -oost-

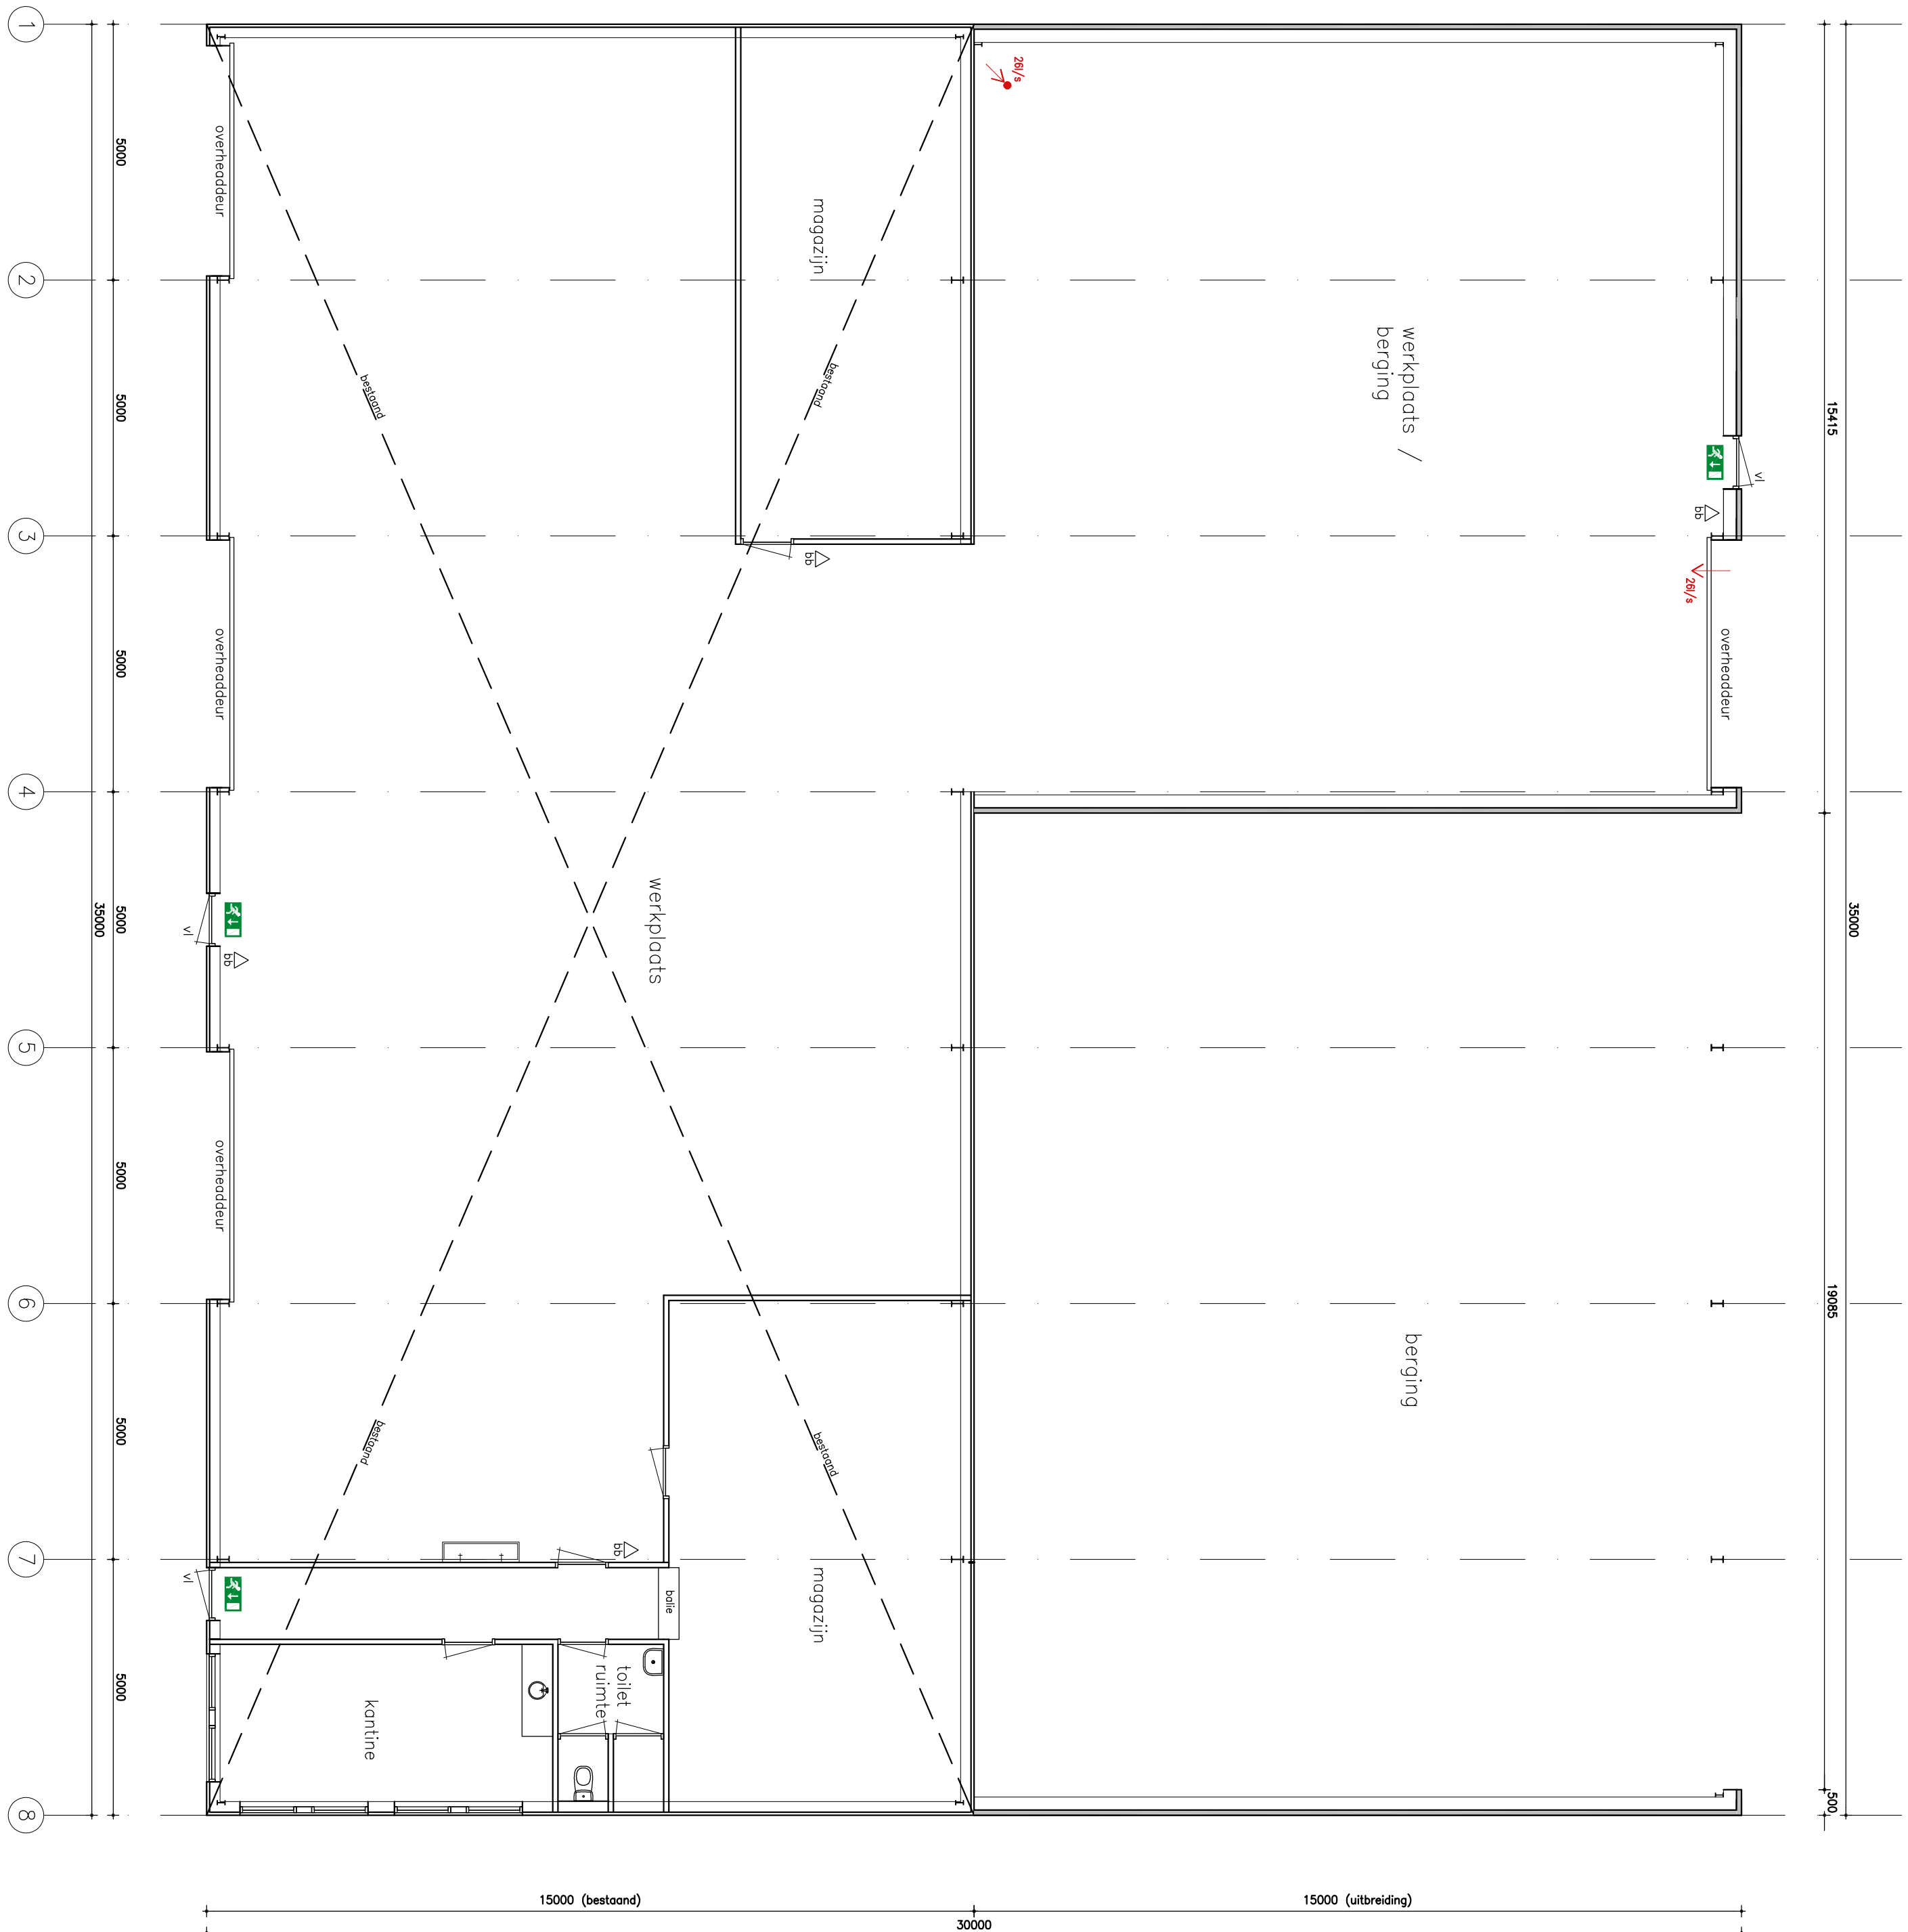


linkerzijgevel -noord-

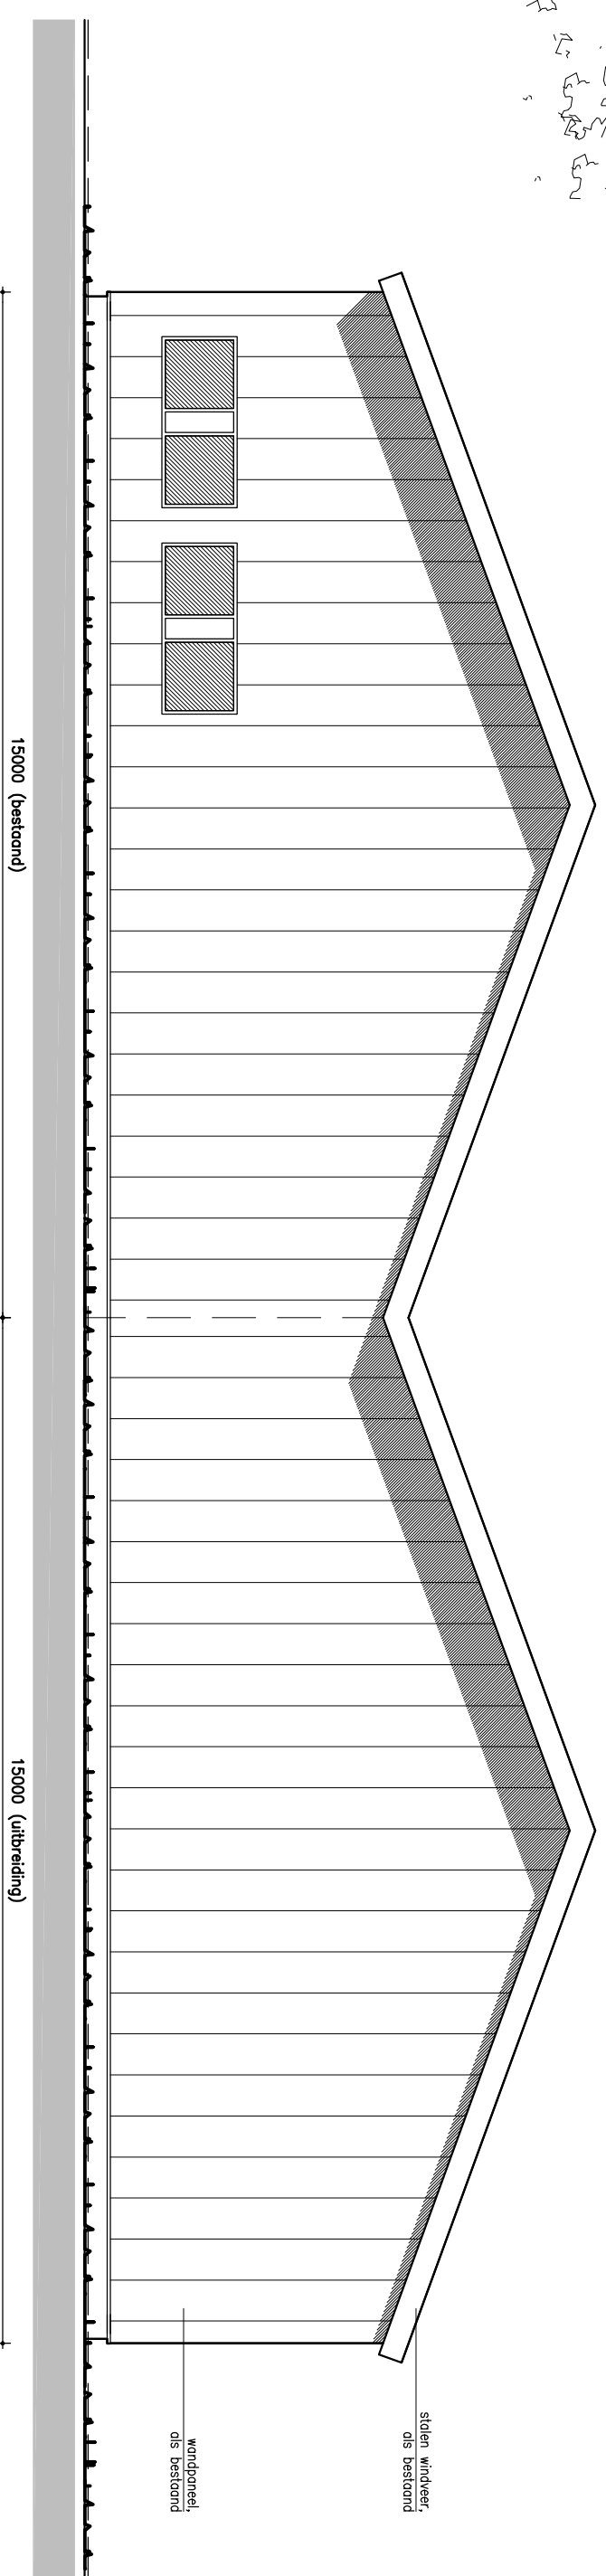

rechterzijgevel -west-

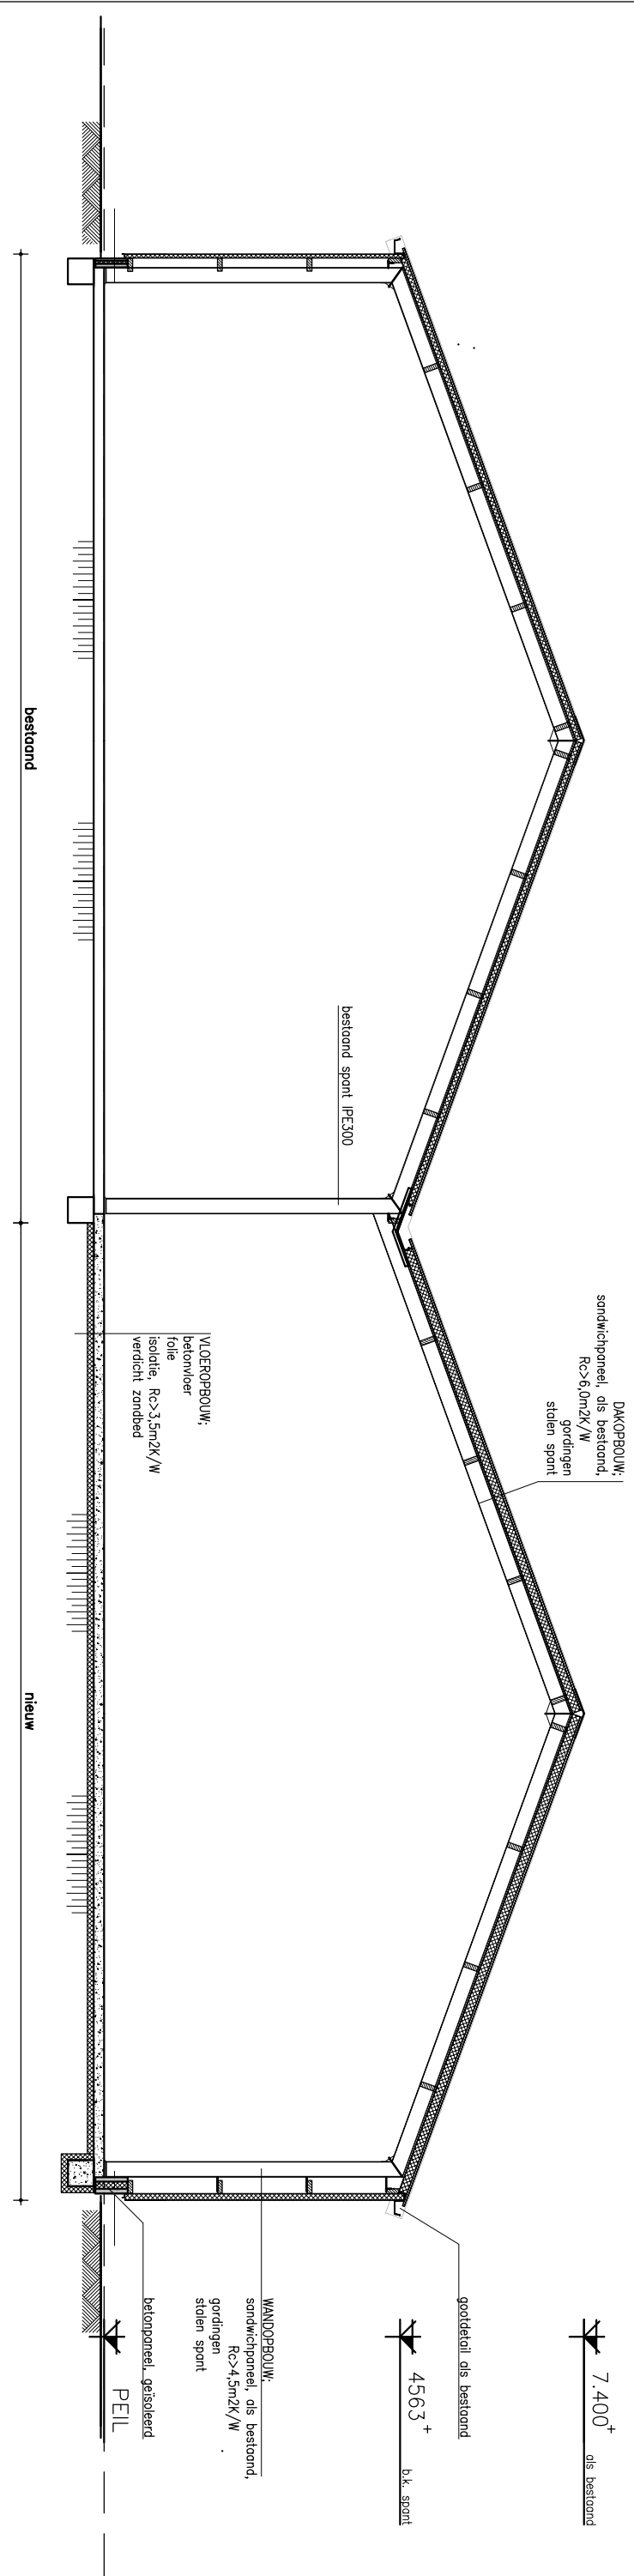

doorsnede

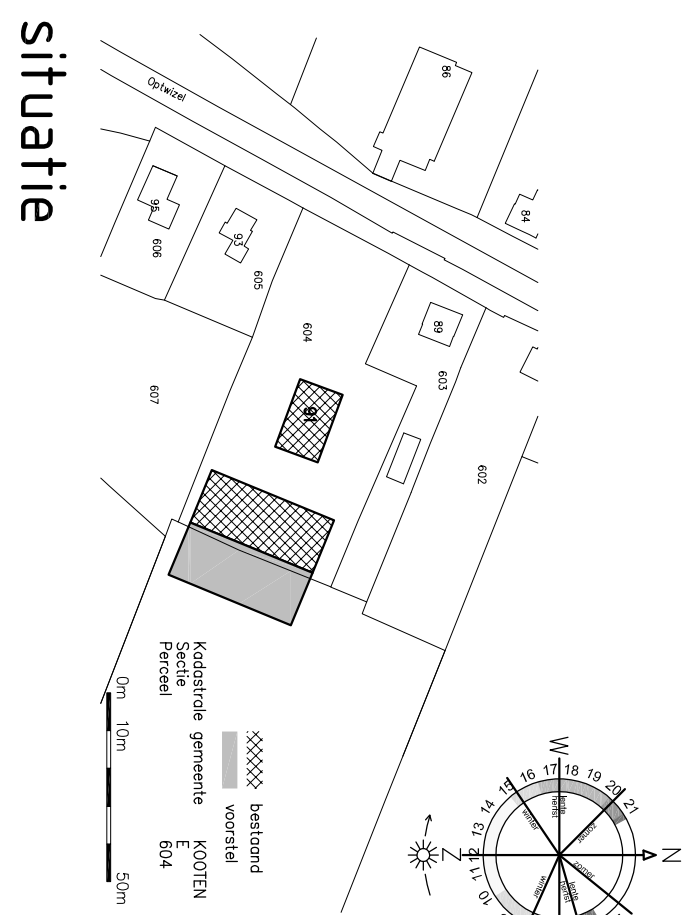

situatie


ALGEMEEN

- [illegible]



	Beveiliging
	Beveiliging
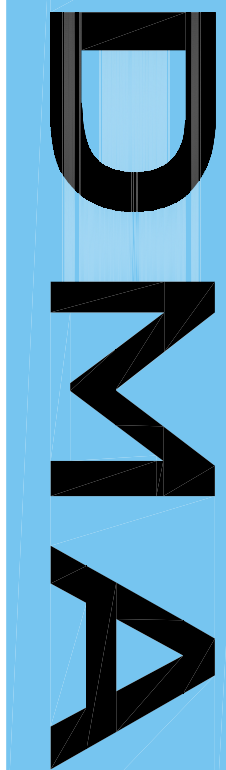

project : vergroting loods - Machineservice Hiemstra
Machineservice Hiemstra

opdrachtgever: dhr J. Hiemstra

Optwizer 91 9286EC | wjzei

onderdeel : ontwerp

getekend: RR	formaat: A1	schaal: 1:100	datum: 14-04-2016
--------------	-------------	---------------	-------------------

DMA bouwkundig teken- en adviesbureau

Foarwei 72 / 9298JM Kollumerzwaag / www.dma.th
E-mail: info@dma.th

Deze tekening blijft eigendom van DWA, bv. bouwmaatschappij teken- en adviesbureau en mag zonder onze schriftelijke toestemming niet worden vermenigvuldigd, noch ter inzage worden gegeven, noch b.v. daarin worden gebruikt.